


**SCHNITT A-A**



**STRASSENANSICHT - SÜDOST -**

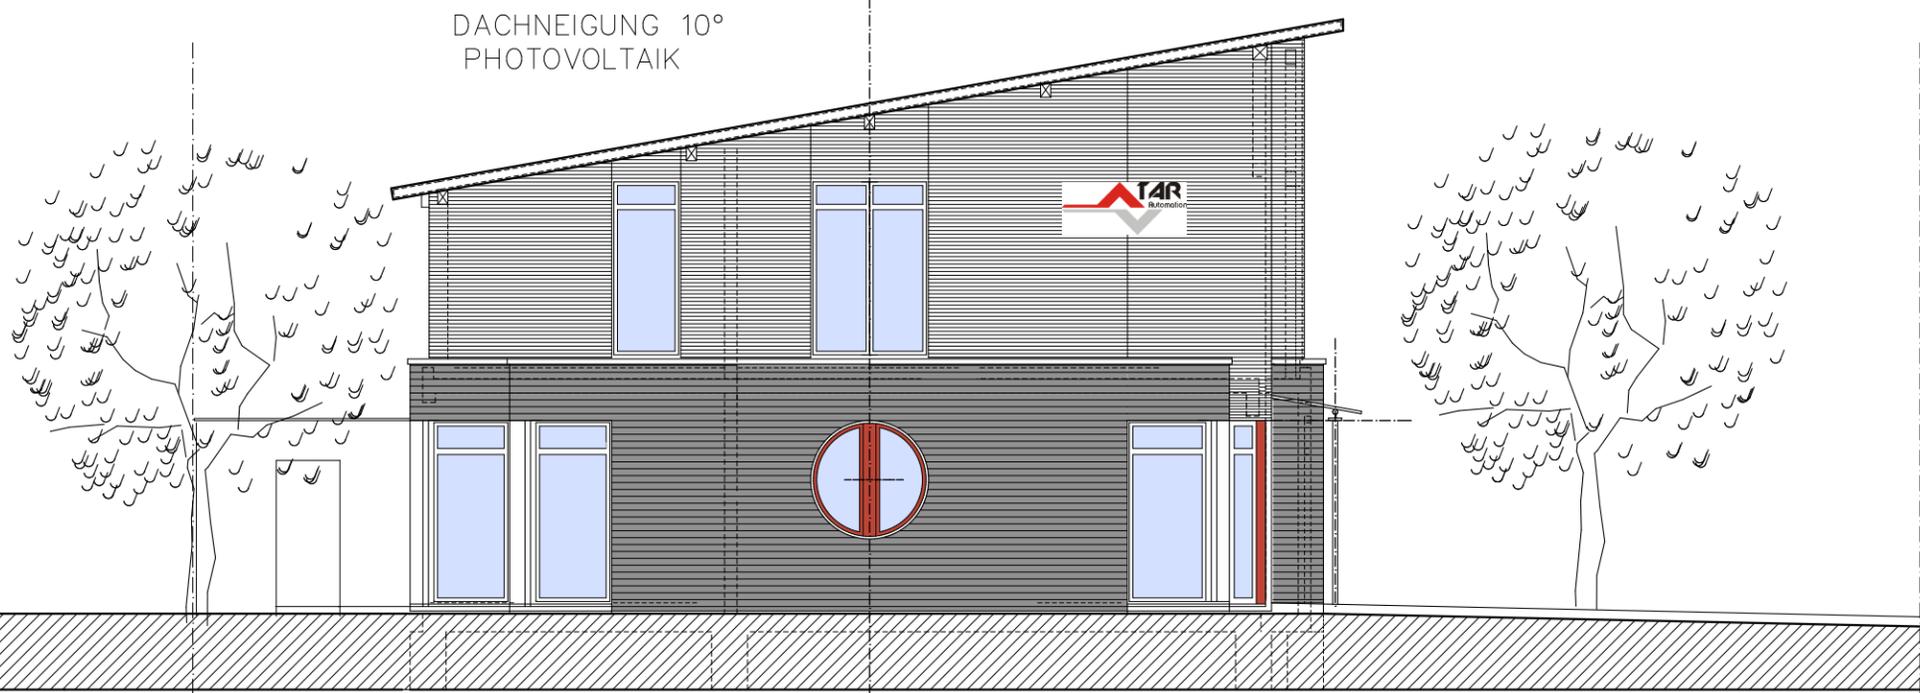

NEUBAU EINES  
BETRIEBS-  
GEBÄUDES  
MIT  
BETRIEBS-  
LEITERWOHNUNG  
UND GARAGEN  
IN  
DINSLAKEN  
DREI EICHEN

DER BAUHERR  
UTE RACHNER  
OSTSTRASSE 31, 46539 DINSLAKEN

DER ARCHITEKT  
ARCHITEKT  
DIPL.-ING. JORG DIETZSCH  
LUSENSTRASSE 195 46537 DINSLAKEN FON 02064/4393-0  
FAX 02064/439333

URHEBERSCHUTZ !  
DIESE ZEICHNUNG IST AUF GRUND DES URHEBER-  
RECHTS GESCHÜTZT UND DARF NUR  
MIT ZUSTIMMUNG DES ENTWURFSVERFASSERS  
VERVIELFÄLTICHT, KOPIIERT ODER DRITTEN PER-  
SONEN ZUGÄNGLICH GEMACHT WERDEN.



**BAUANTRAG  
SCHNITT A-A, ANSICHT**

PLAN NR. E 103      MASSTAB 1:100

PLANGR.	
GEZ.	J.D.
DATUM:	11-07-11
ÄNDERUNGEN/INDEX	