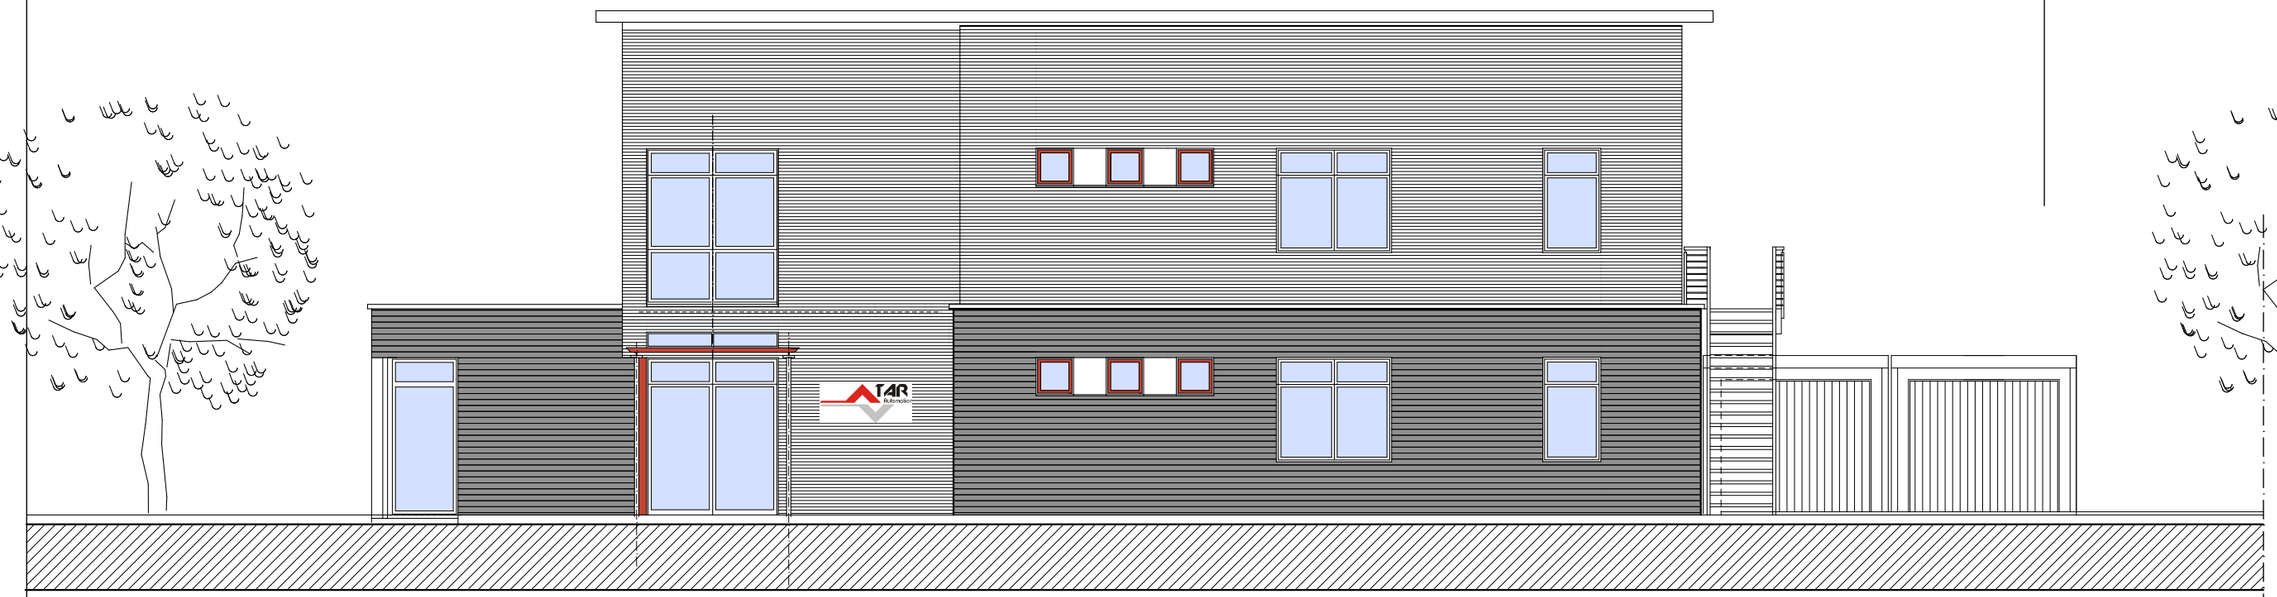

STRASSENANSICHT - NORDOST -

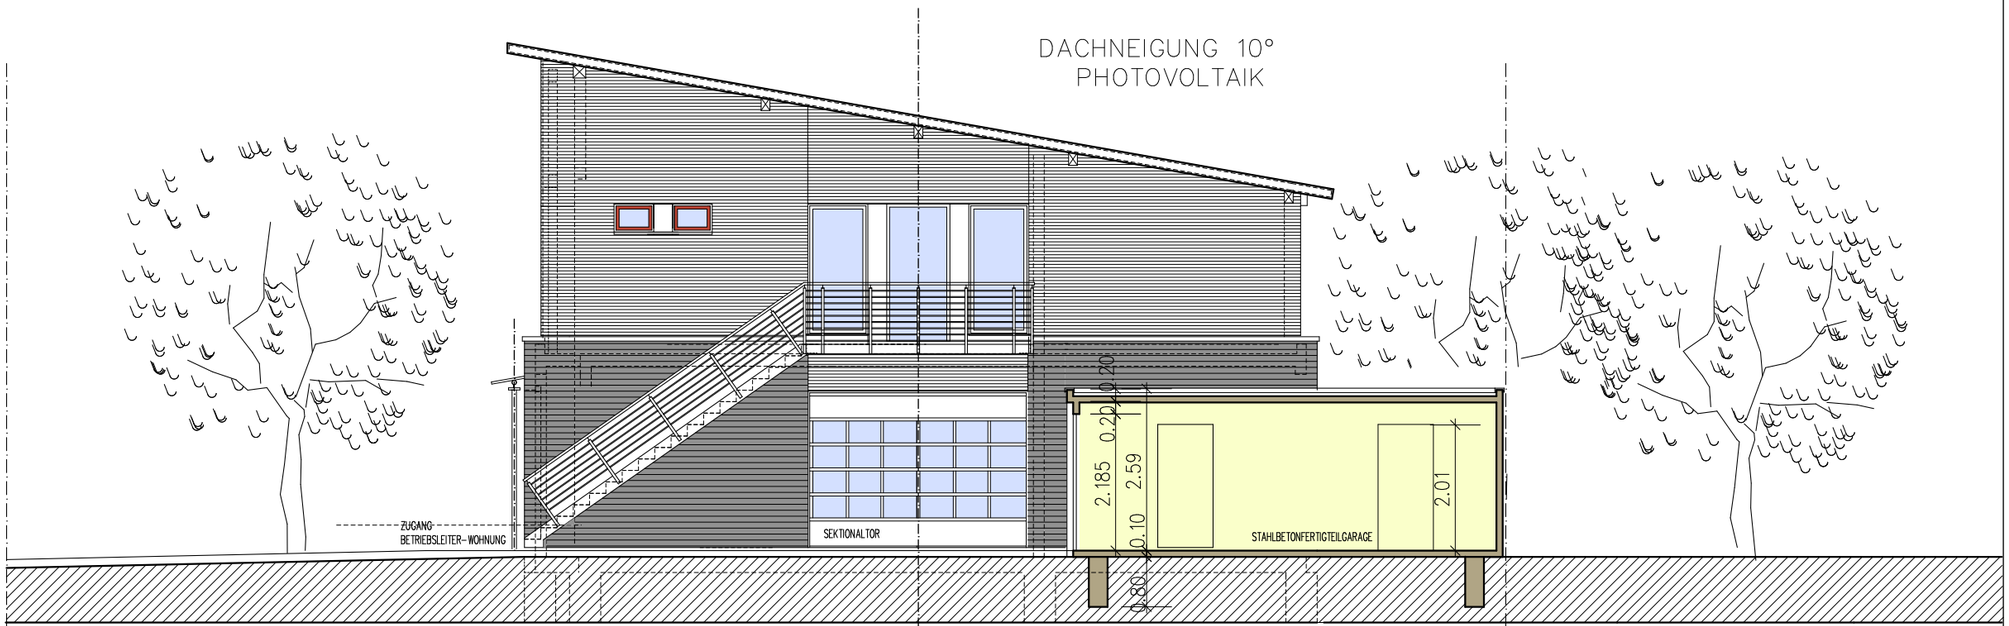

RÜCKANSICHT - BETRIEBSHOF - NORDWEST -

NEUBAU EINES BETRIEBS-GEBÄUDES MIT BETRIEBS-LEITERWOHNUNG UND GARAGEN IN DINSLAKEN DREI EICHEN

DER BAUHERR

UTE RACHNER
OSTSTRASSE 31, 46539 DINSLAKEN

DER ARCHITEKT

ARCHITEKT
DIPL.-ING. JORG DIETZSCH
LUISENSTRASSE 195 46537 DINSLAKEN FON 02064/4393-0
FAX 02064/439333

AKNW – A 20838 – BDB

URHEBERSCHUTZ !
DIESE ZEICHNUNG IST AUF GRUND DES URHEBER-RECHTS GESCHÜTZT UND DARF NUR MIT ZUSTIMMUNG DES ENTWURFSVERFASSERS VERVIELFÄLTIGT, KOPIERT ODER DRITTEN PER-SONEN ZUGÄNGLICH GEMACHT WERDEN.

BAUANTRAG
ANSICHTEN -NO-NW-

PLAN NR.	MASSTAB
E 104	1: 100

PLANGR.	
GEZ.:	J.D.
DATUM:	11-07-11
ANDERUNGEN/INDEX	