



Verantwortlich geprüft und zur Ausführung freigegeben !

(Unterschrift und Stempel)

Während der Fertigung verlangte Änderung gehen zur Lasten des Bestellers.

Giebelachse G (M1:50)

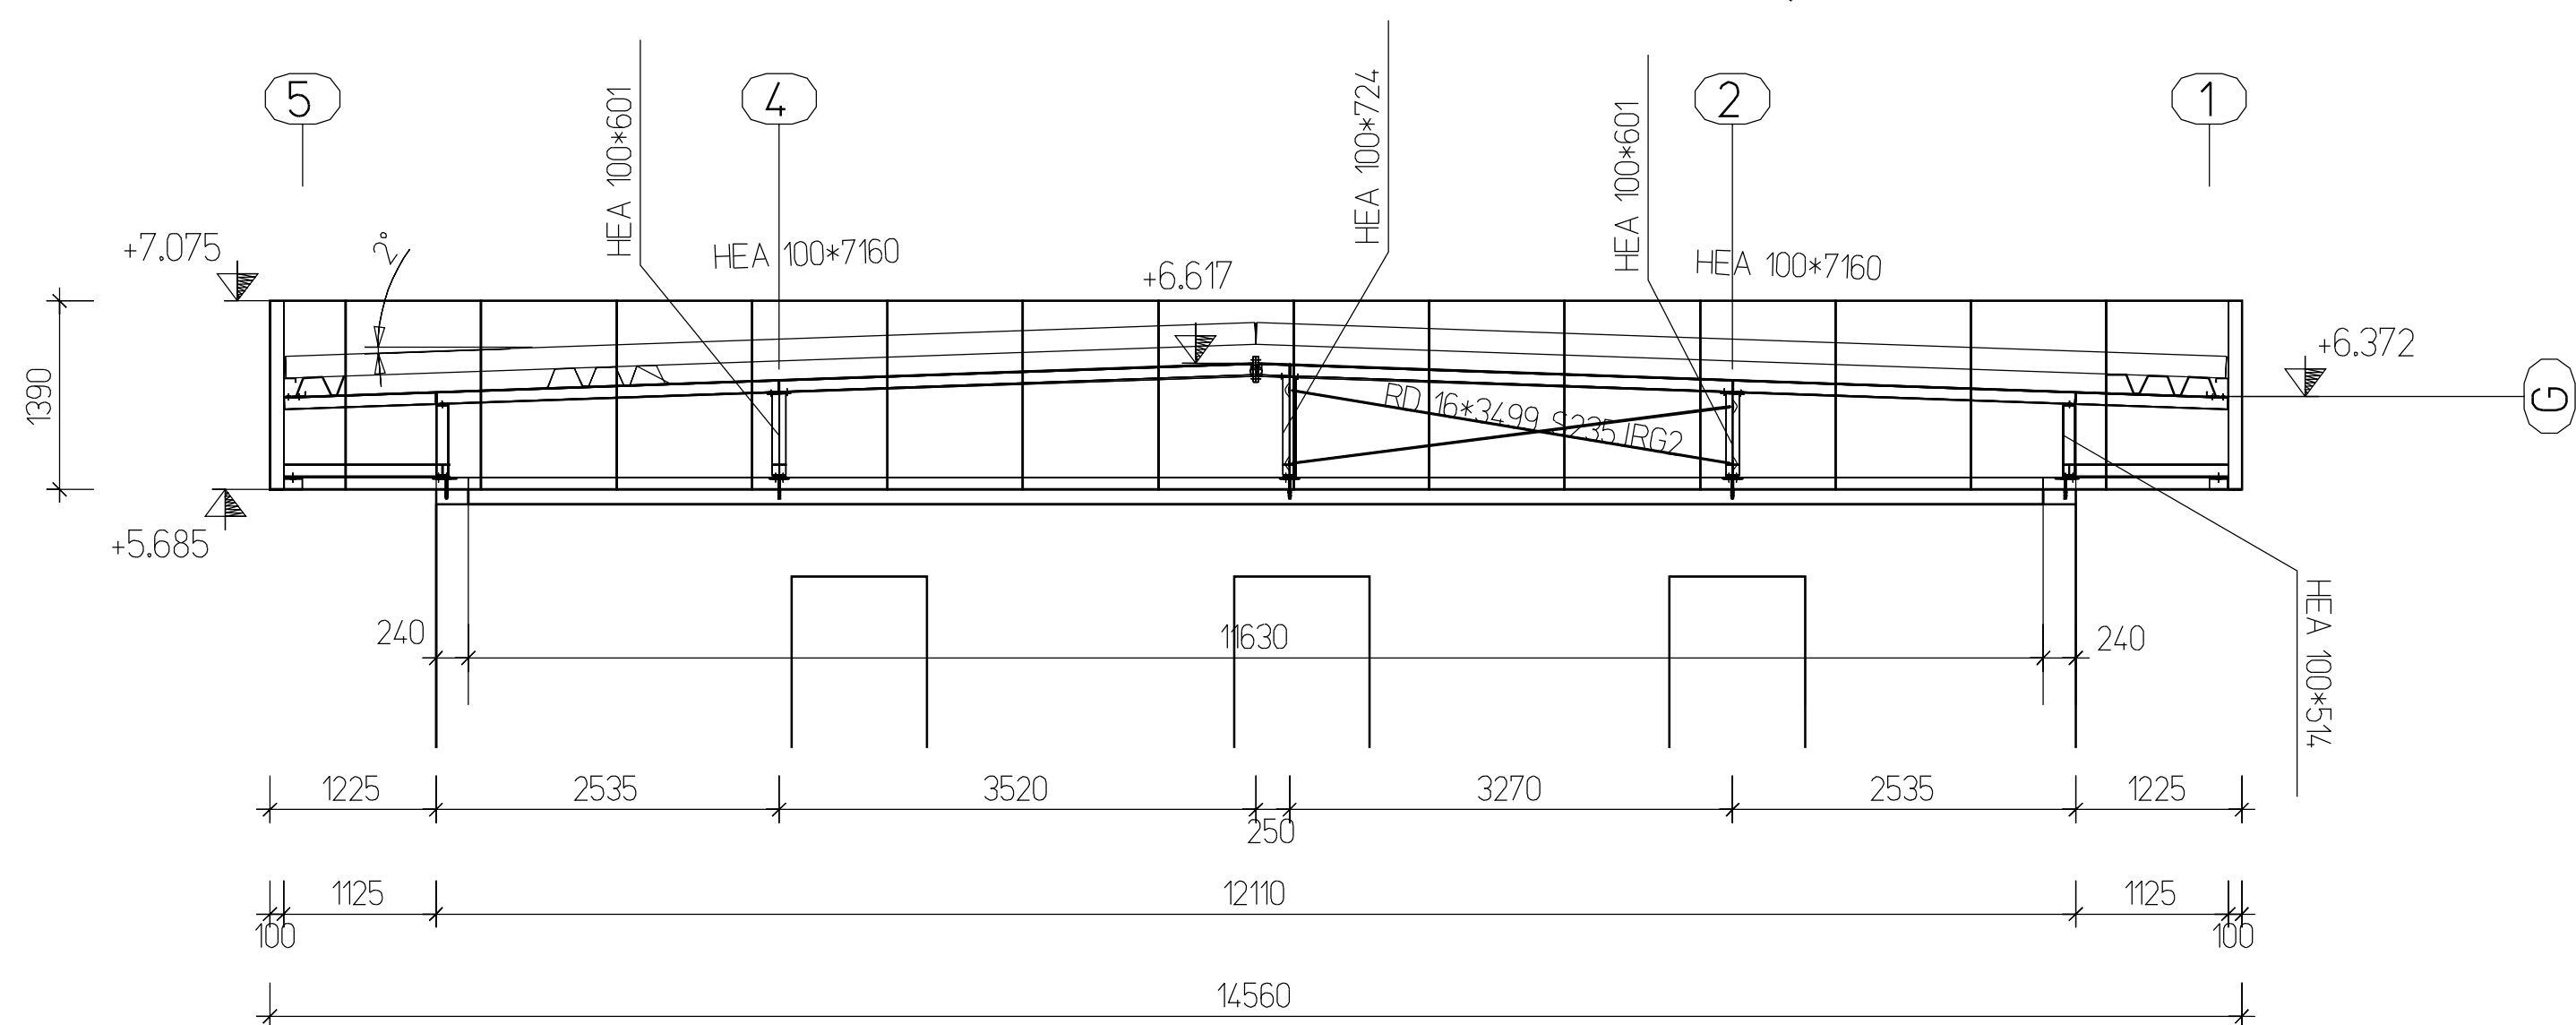

Index:	Änderung:	Datum:	Name:
			
Industriehallen & Gewerkebau www.sicon-bau.de GmbH		Sicon GmbH 48703 Stadlohn von-Ardenne-Str. 31 Tel: 02063 / 30470-0 Fax: 90470-16	
Bauherr:	Strasse:	Ort:	Tel:
Q. Yilmaz	Heersstr.	47179 Duisburg	
Arch:	Luisenstr.195	46537 Dinslaken	02064/4.396-04.39333
Stalk:	Veddeler		
Neubau eines KFZ-Betriebes			
Datum:	Massstab:	geplant:	Zeichnungsnummer:
23.07	1:50	geplant	U2
Zeichner:	Auftrags-Nr.:	Isometrie	
Wassing	07-5		