


ÖFFENTLICHE GRÜNLAGE - GRÜNGÜRTEL

1. UND 2. OBERGESCHOSS

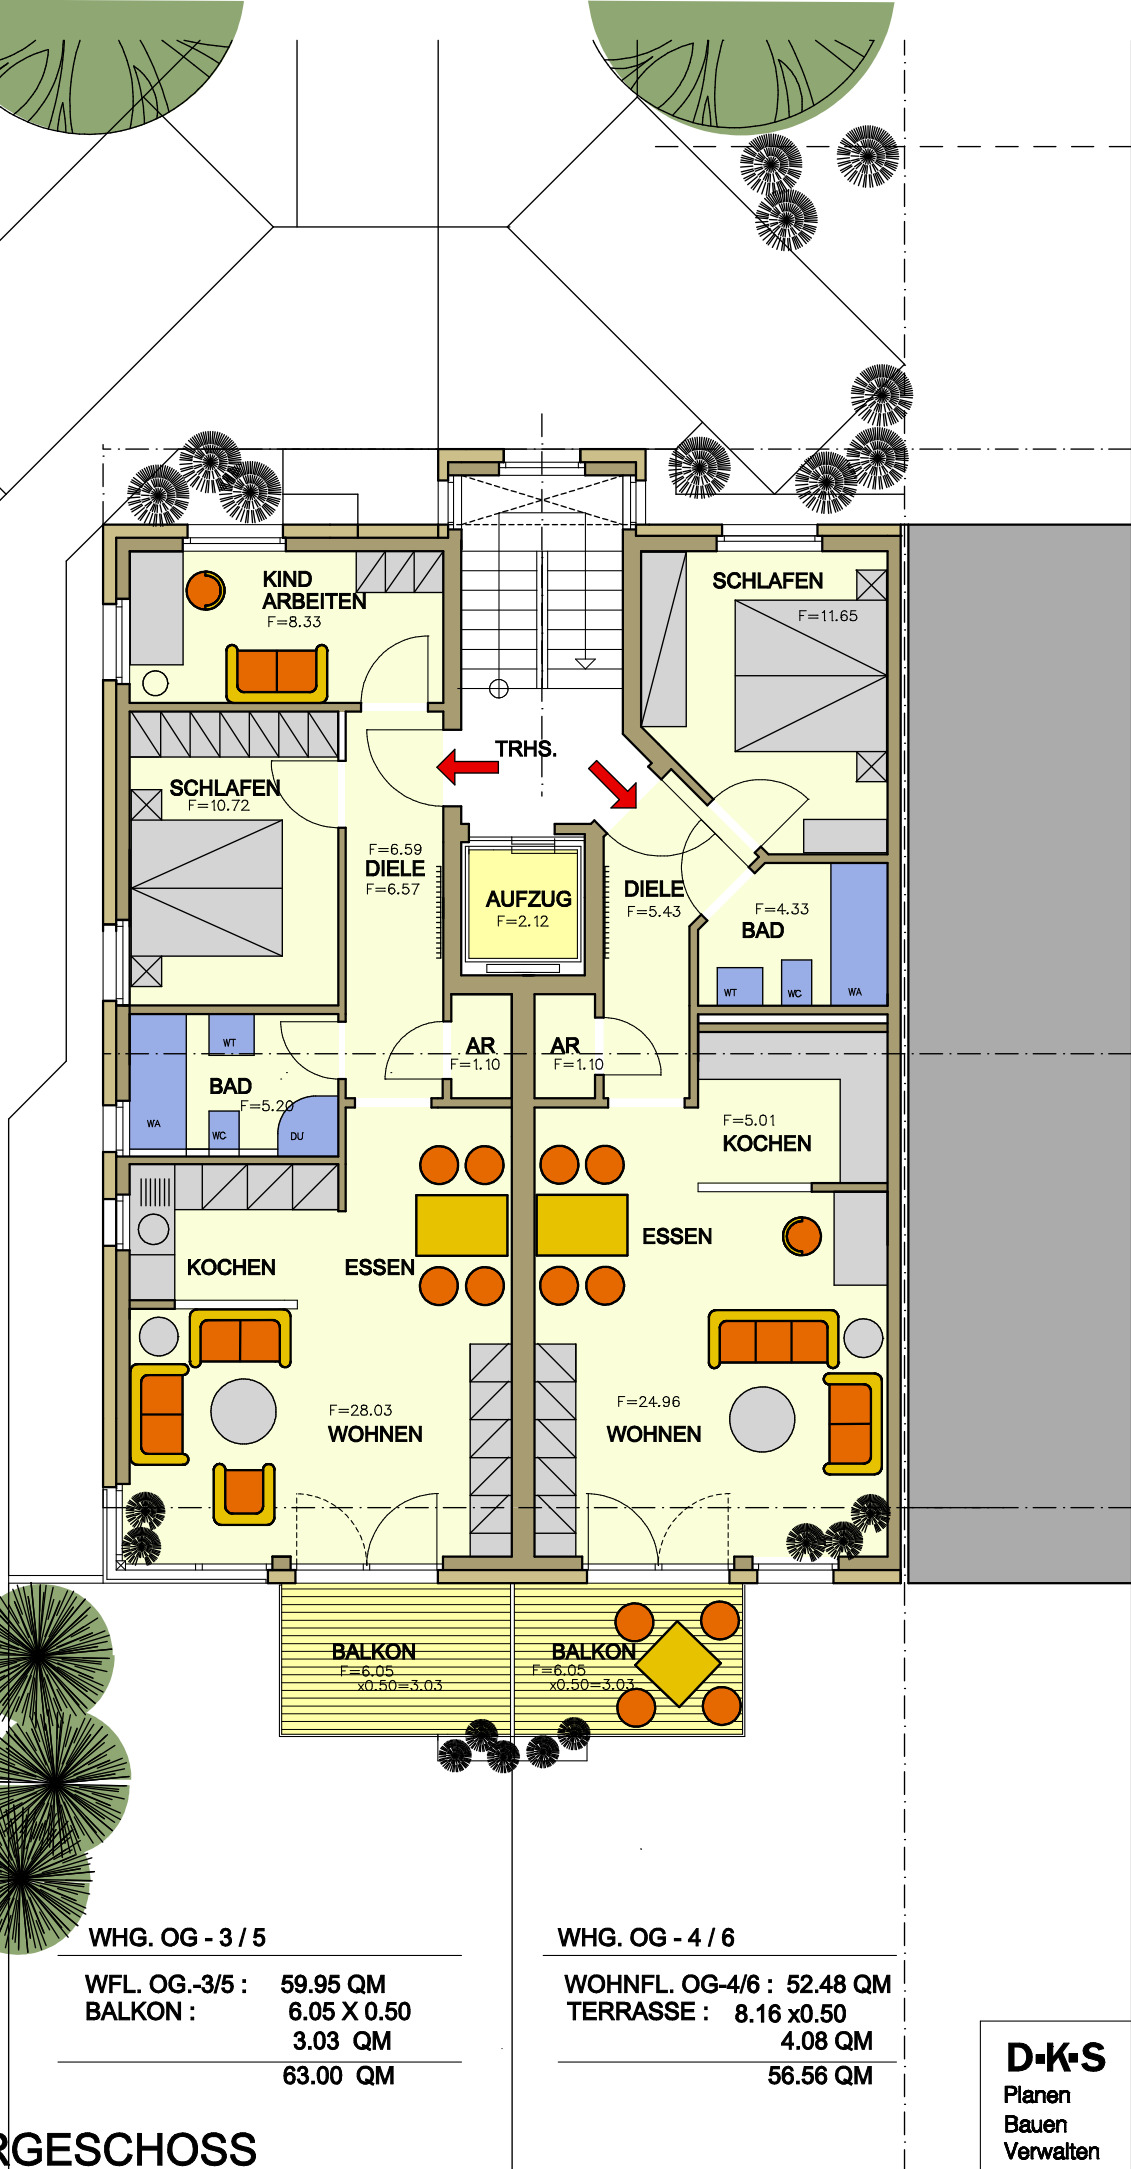

Neubau von 7 Eigentumswhg. in Dinslaken - Hiesfeld, Kurt-Schumacher-Strasse

D-K-S
Planen
Bauen
Verwalten