


NEUBAU
EINES
EIN-FAM.WHS.
MIT
WINTERGARTEN
UND GARAGE
IN
VOERDE
VOSHALSFELD

DER BAUHERR
CHRISTINE DICKMANN
BAHNHOFSTRASSE 91
46562 VOERDE

DER ARCHITEKT
ARCHITEKT
DIPL.-ING. JORG DIETZSCH
LUXENSTRASSE 105 46537 DINSLAKEN FON 02064/4393-0
FAX 02064/439333

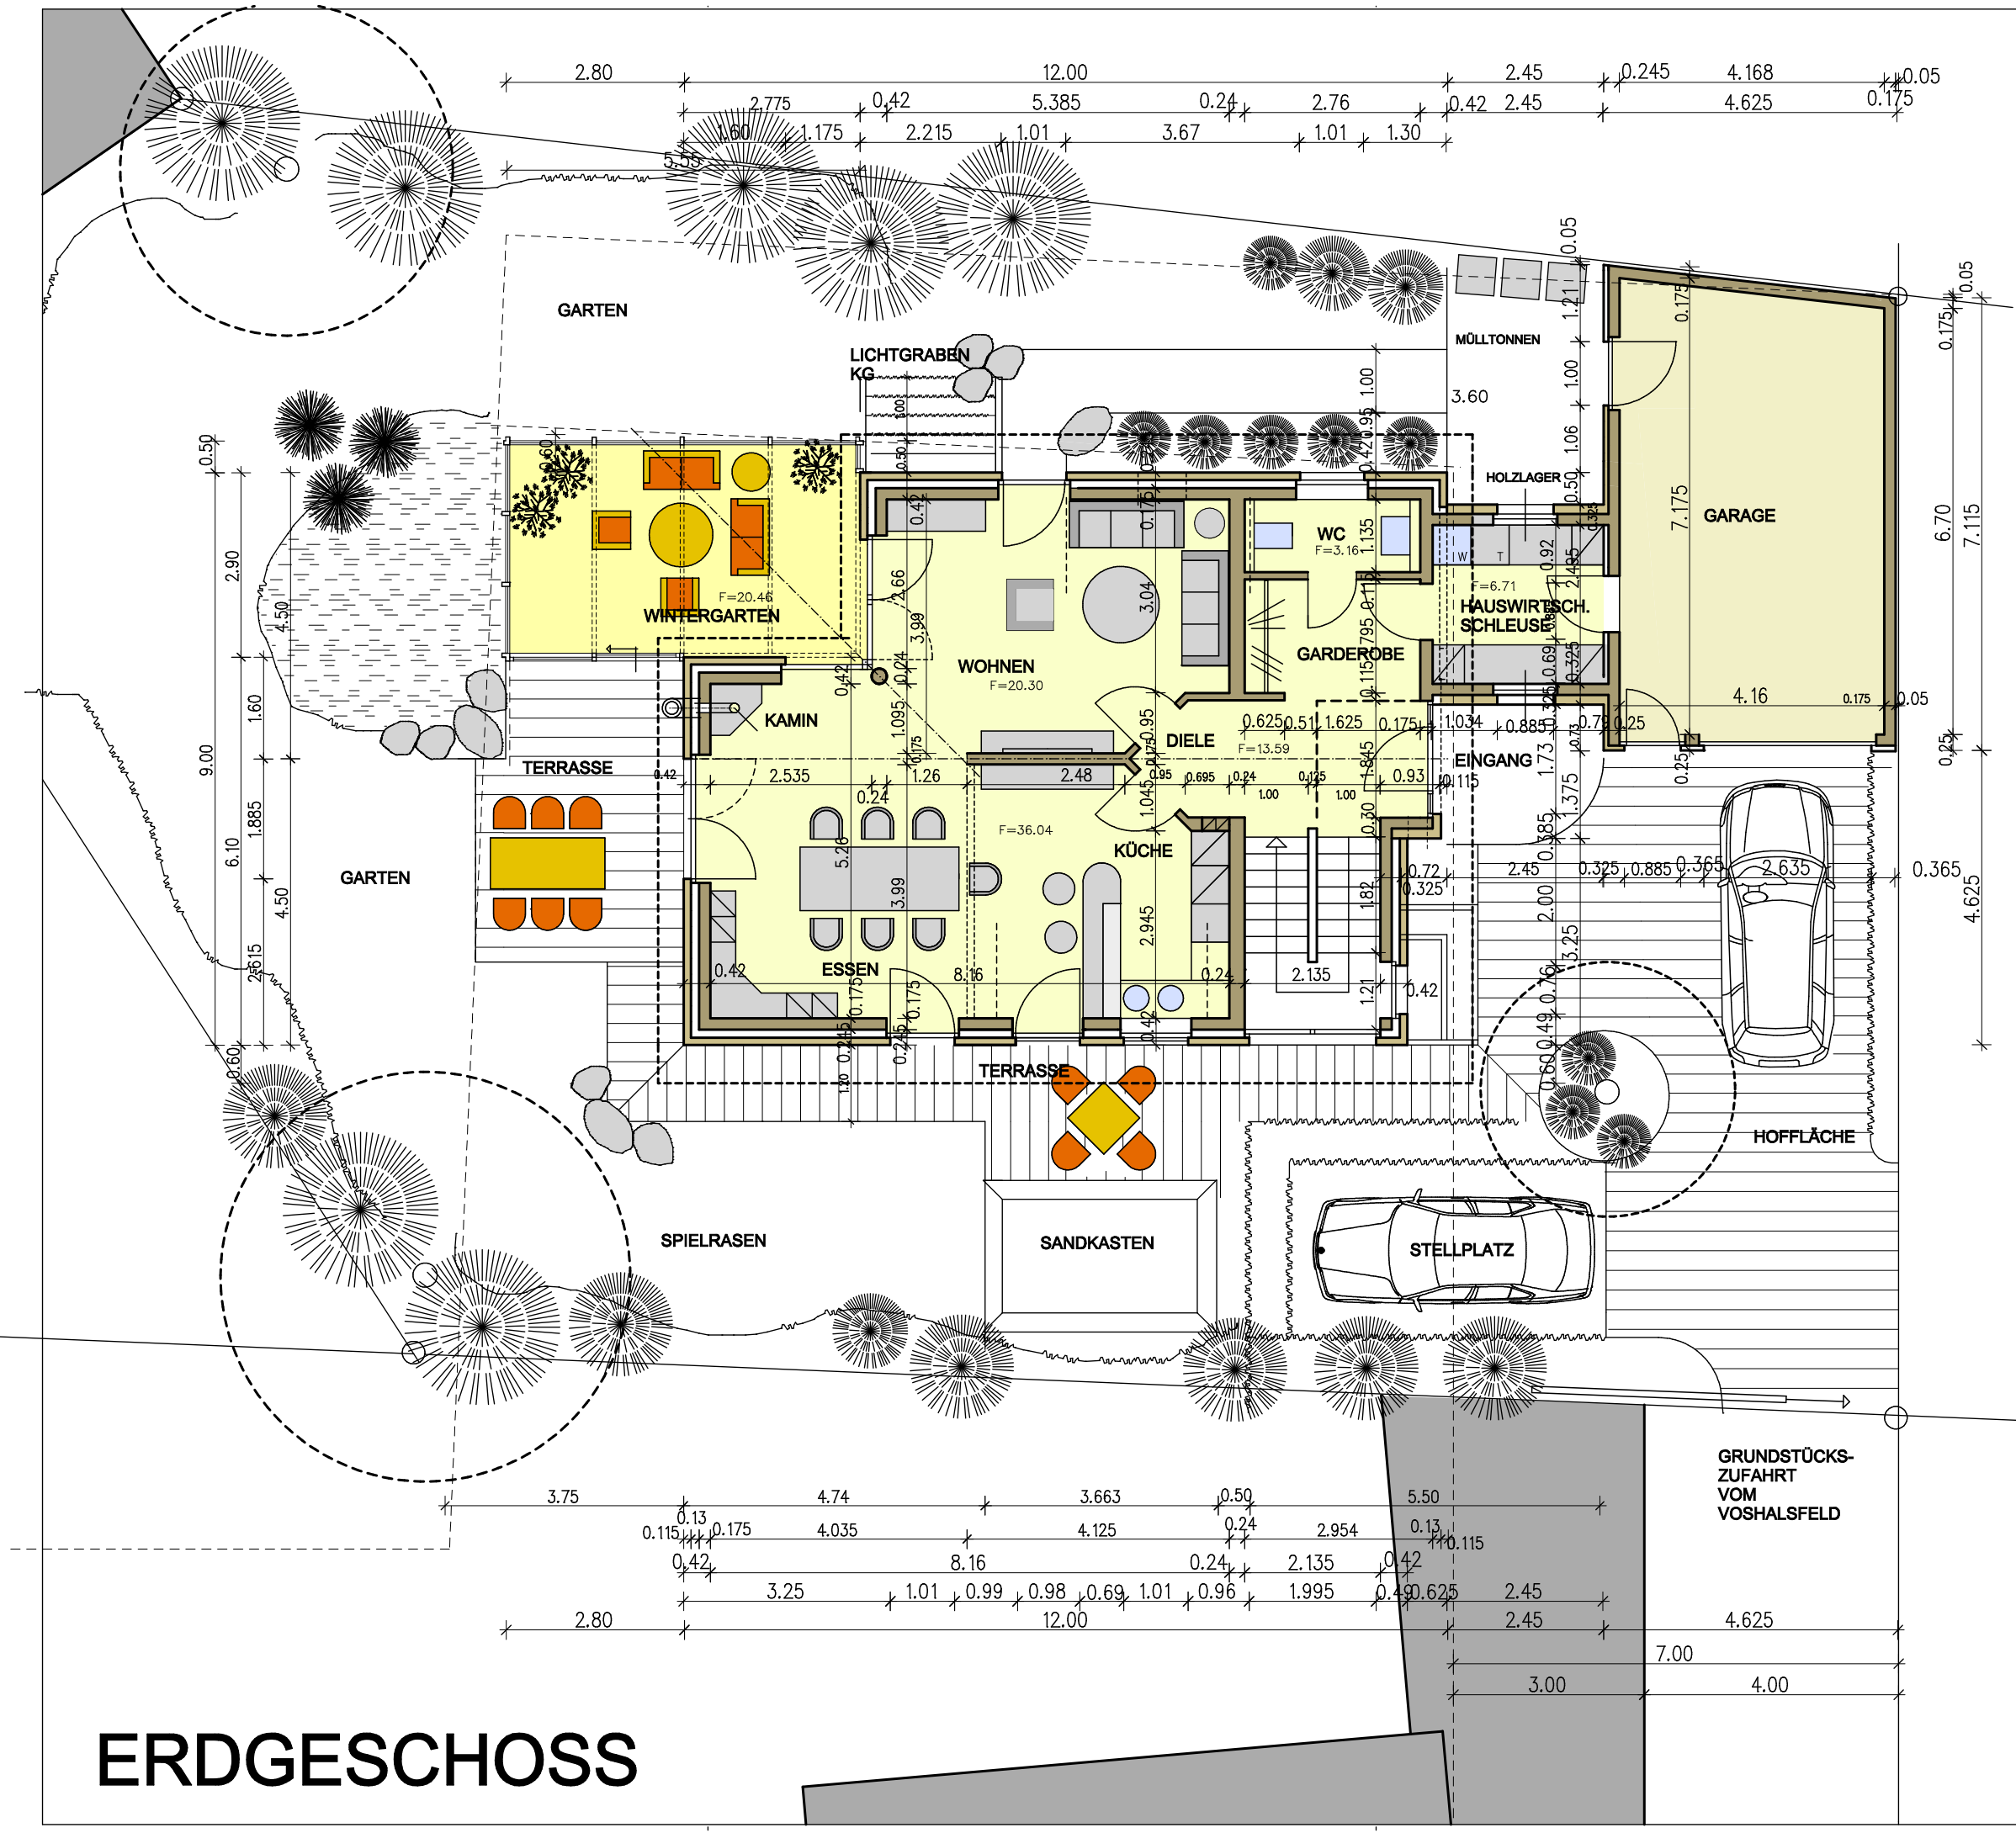

URHEBERSCHUTZ!
DIESE ZEICHNUNG IST AUF GRUND DES URHEBER-
RECHTS GESCHÜTZT UND DARF NUR
MIT ZUSTIMMUNG DES ENTWURFSVERFASSERS
VERVIelfältigt, KOPIERT ODER DRITTEN PER-
SONEN ZUGÄNGLICH GEMACHT WERDEN.

ERDGESCHOSS
PLAN NR.
E 102
MASSTAB
1:100

PLANGR.
GEZ.: J.D.
DATUM: 13-11-08
ÄNDERUNGEN/INDEX