



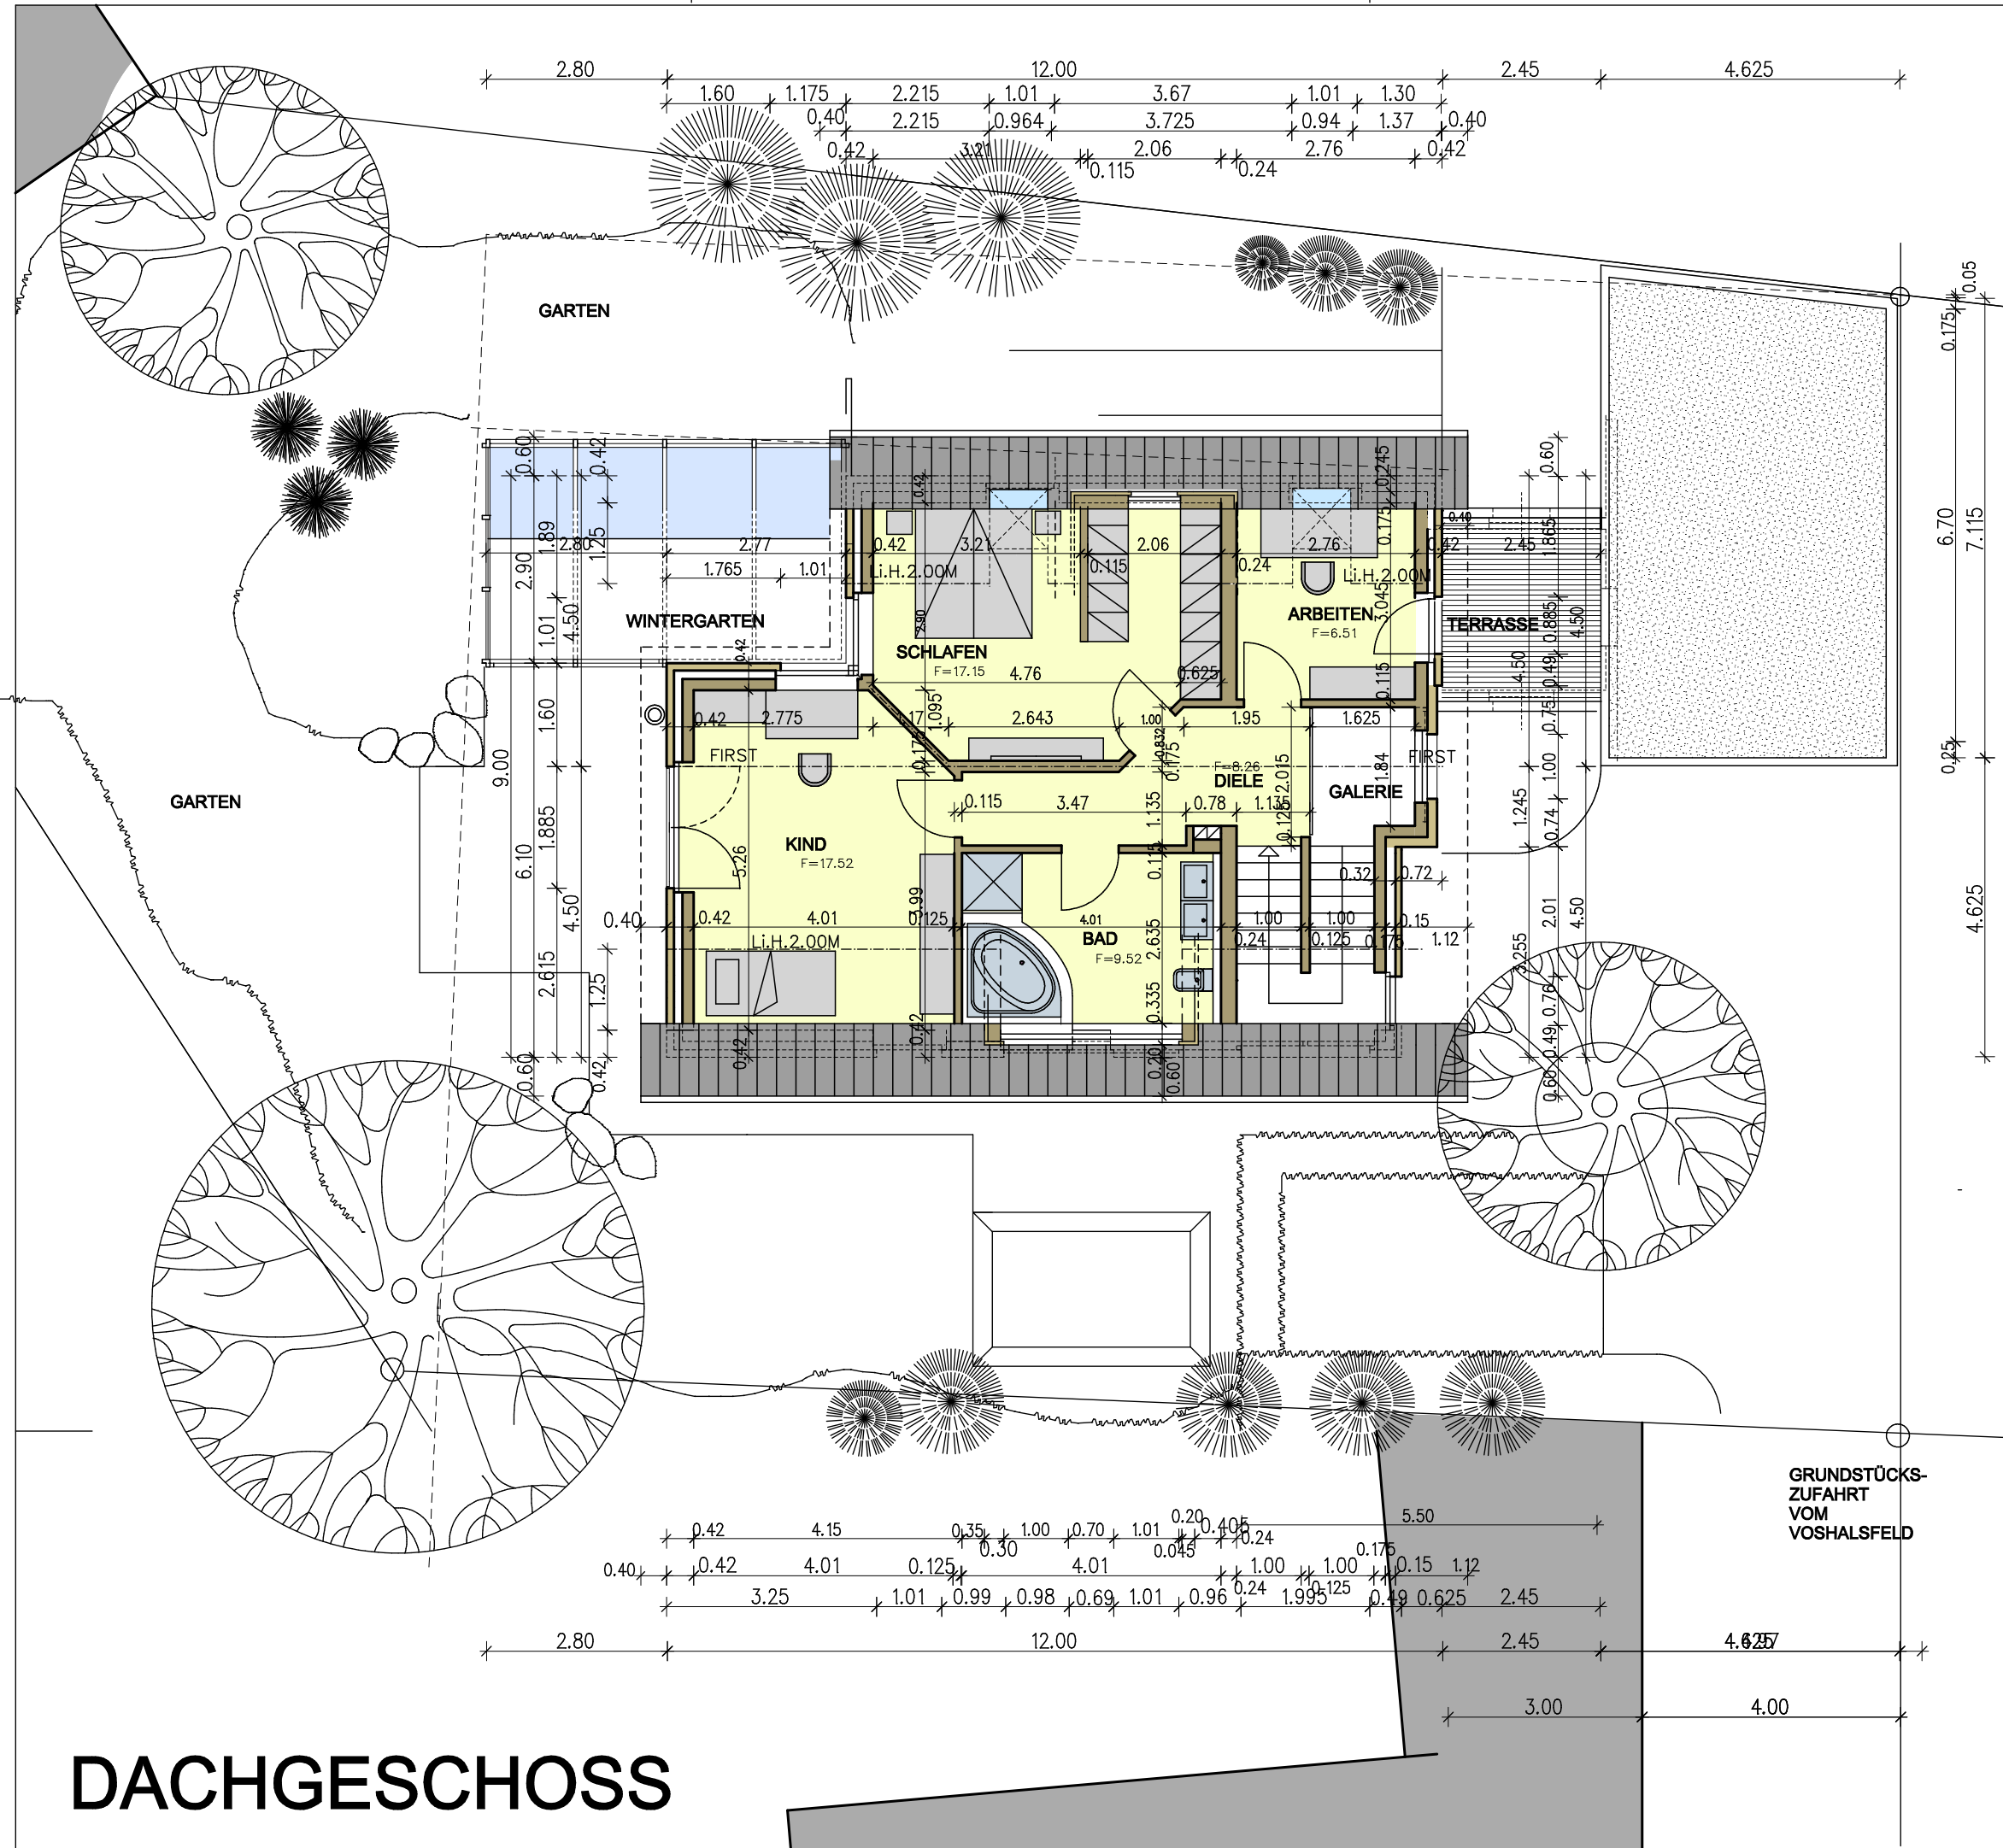

DACHGESCHOSS

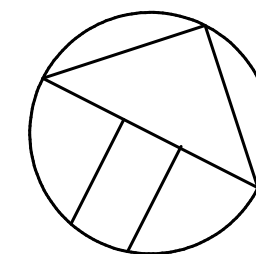

NEUBAU
EINES
EIN-FAM.WHS.
MIT
WINTERGARTEN
UND GARAGE
IN
VOERDE
VOSHALSFELD

DER BAUHERR
CHRISTINE DICKMANN
BAHNHOFSTRASSE 91
46562 VOERDE

DER ARCHITEKT
ARCHITEKT
DIPL.-ING. JORG DIETZSCH
LISENSTRASSE 195 46537 DINSLAKEN FON 02064/4363-0 FAX 02064/436333

URHEBERSCHUTZ !
DIESE ZEICHNUNG IST AUF GRUND DES URHEBER-
RECHTS GESCHÜTZT UND DARF NUR
MIT ZÜSTIMMUNG DES ENTWURFSVERFASSERS
VERVIELFÄLTIGT, KOPIERT ODER DRITTEN PER-
SONEN ZUGÄNGLICH GEMACHT WERDEN.

PLANGR.
GEZ: J.D.
DATUM: 13-11-08
ÄNDERUNGEN/INDEX

PLAN NR. E 103 MASSTAB 1: 100