



KELLERGESCHOSS

STRASSE
BAULASTENTRAGUNG ZUR GRUNDSTÜCKSERSCHLIESSUNG
ANFAHRT DER STELLPLATZE UND GARAGEN

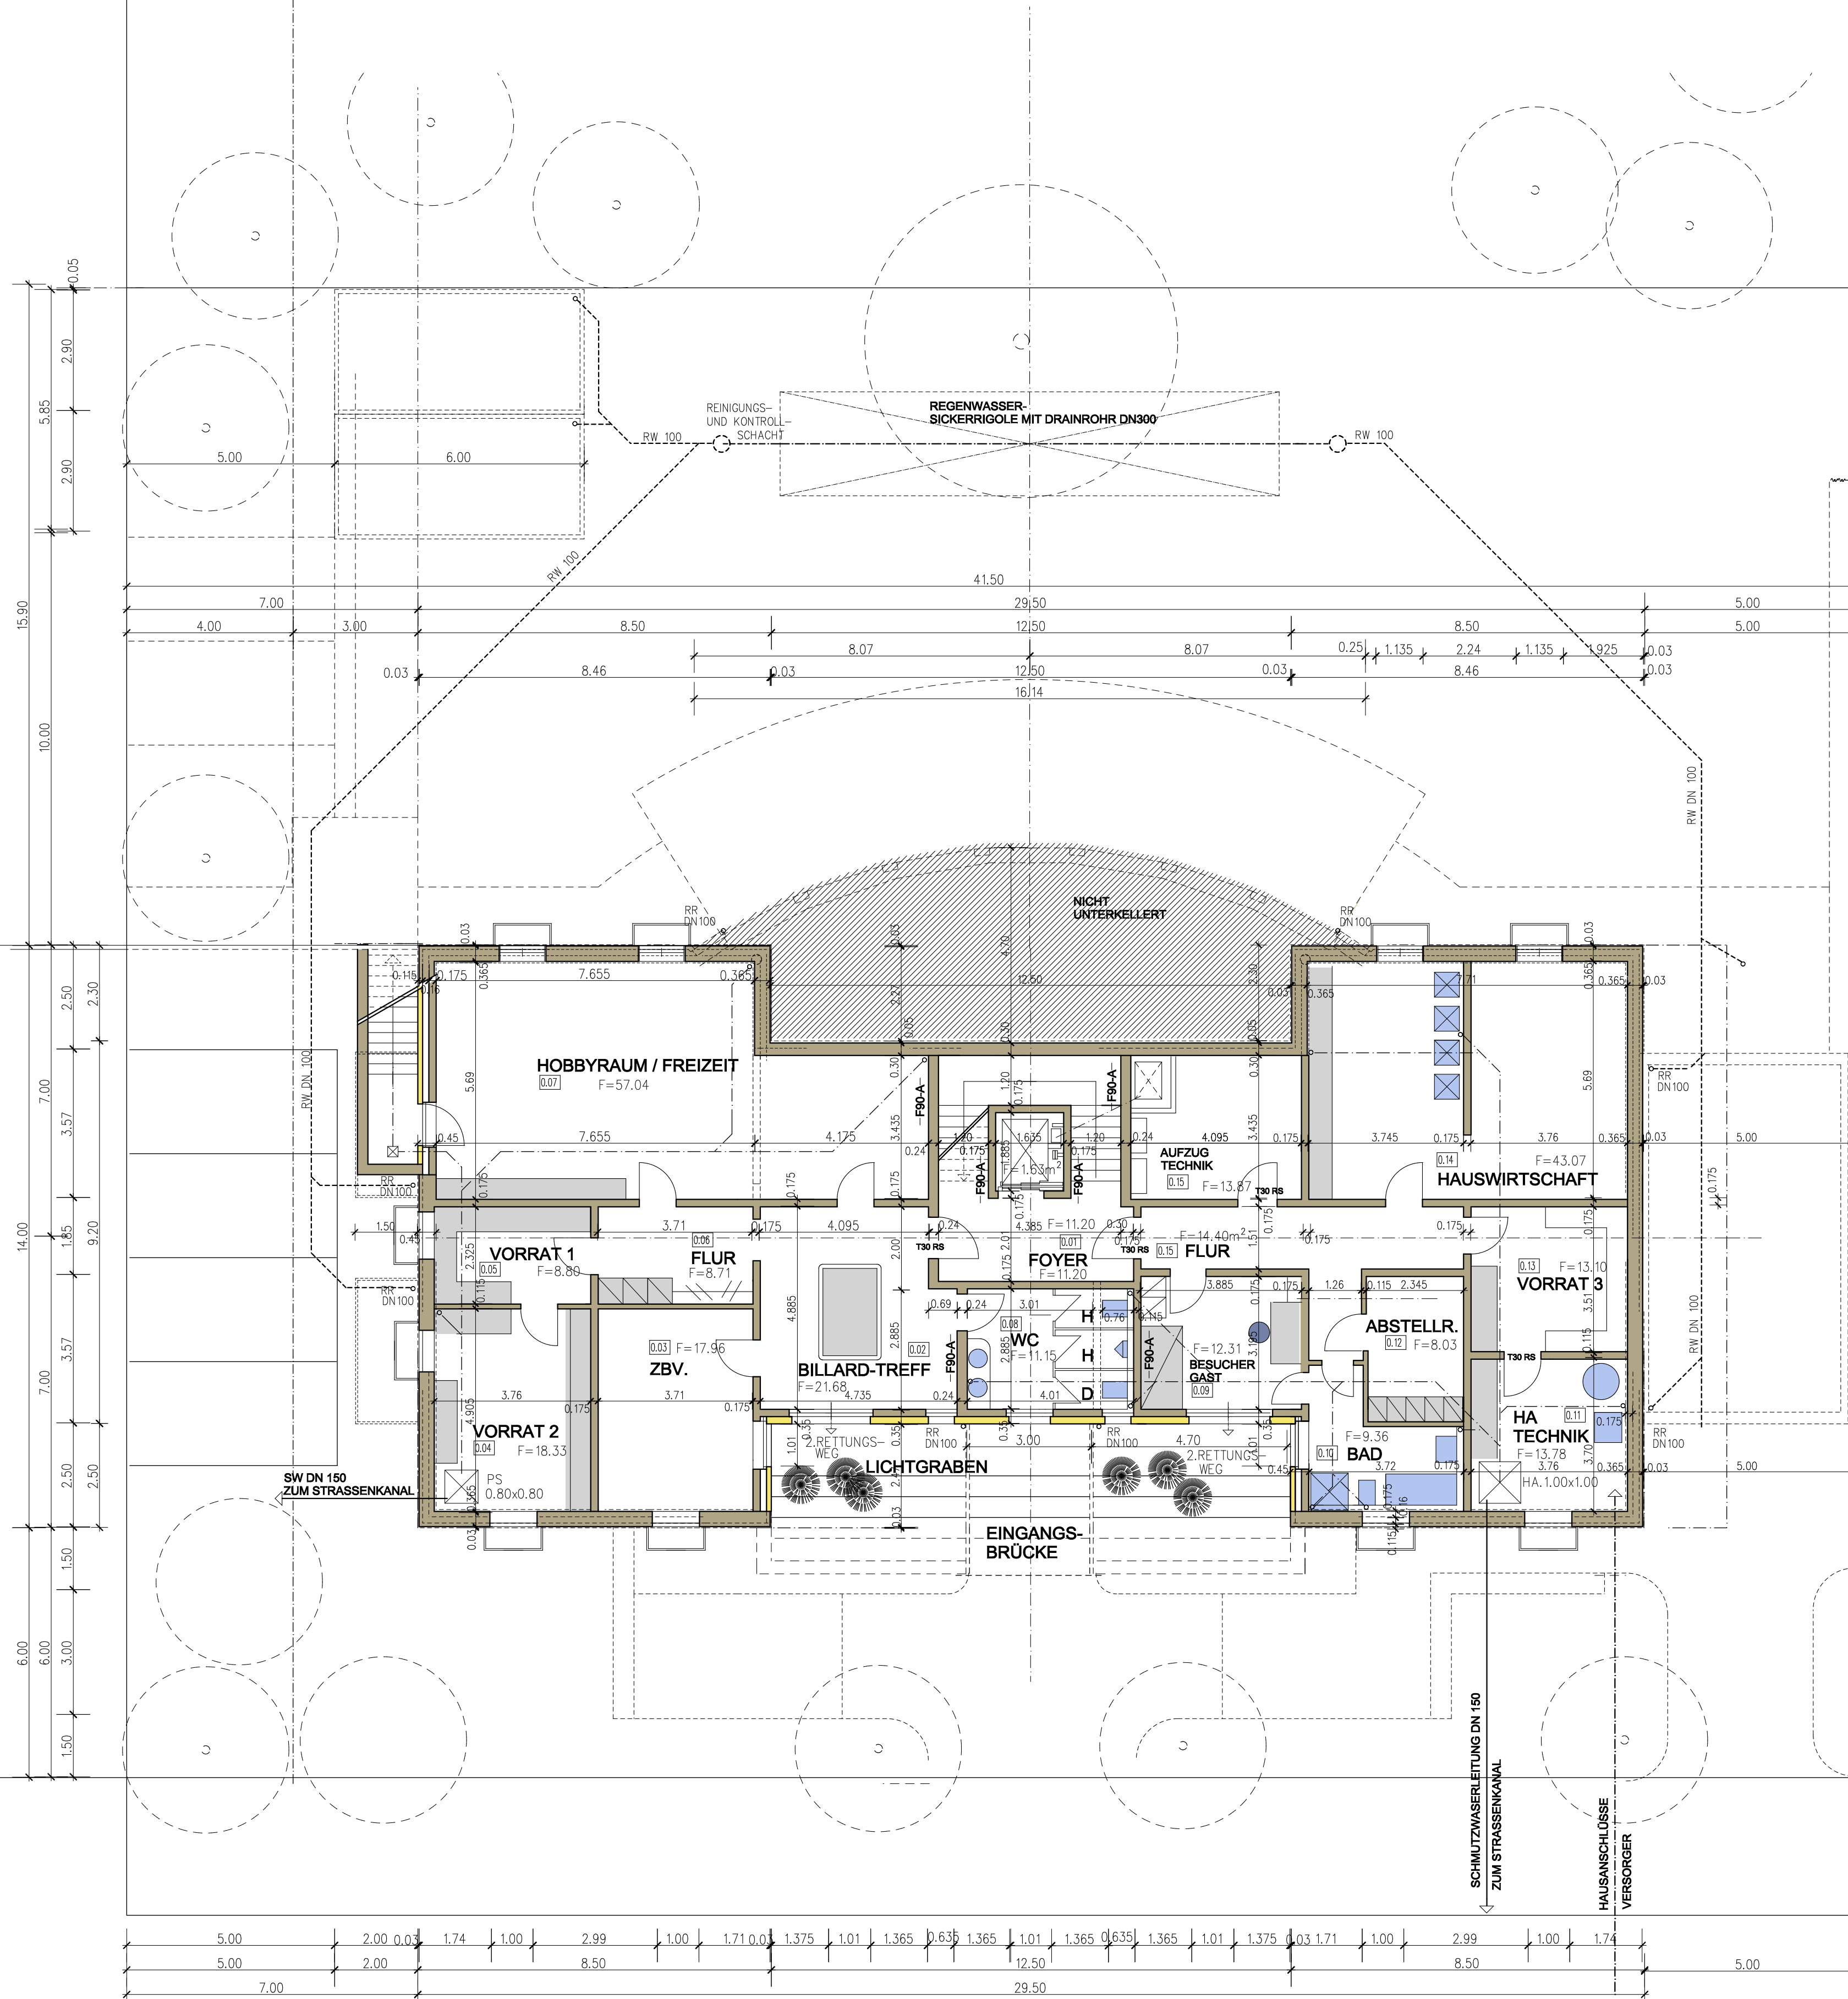

AMALIENSTRASSE

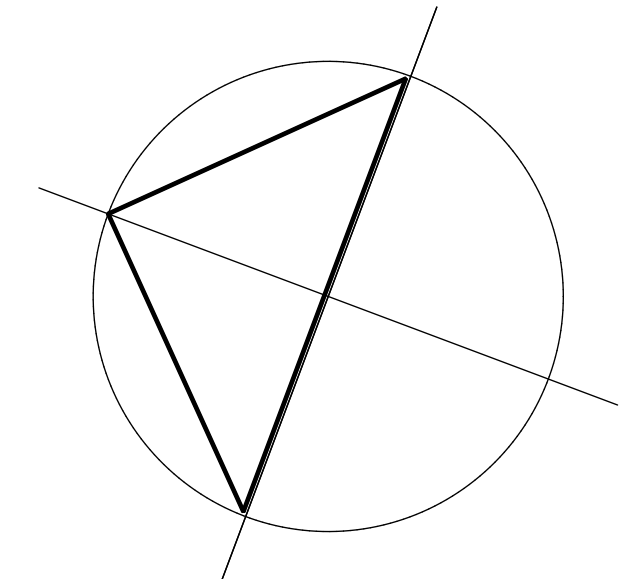

NEUBAU
EINER
KINDER- UND
JUGENDHILFE-
EINRICHTUNG
DINSLAKEN
AMALIENSTR.

DER BAUHERR

JUGENDHEIMSTATTEN
NIEDERRHEIN e.V.
ZEPPELINSTRASSE 2
47053 DUISBURG

DER ARCHITEKT

ARCHITEKT
DIPL.-ING. JÖRG DIETZSCH
LUISENSTRASSE 195 46537 DINSLAKEN FON 02064/4393-0
FAX 02064/439333

URHEBERSCHUTZ !
DIESE ZEICHNUNG IST AUF GRUND DES URHEBER-
RECHTS GESCHÜTZT UND DARF NUR
MIT ZUSTIMMUNG DES ENTWURFSVERFASSERS
VERVIELFÄLTIGT, KOPIERT ODER DRIITTEN PER-
SONEN ZUGÄNGLICH GEMACHT WERDEN.



AKNW - A 20838 - BDB

BAUANTRAG
KELLERGESCHOSS

PLAN NR.

E 101

MASSTAB

1: 100

PLANGR.

GEZ.: J.D.

DATUM: 6-05-11

ÄNDERUNGEN/INDEX