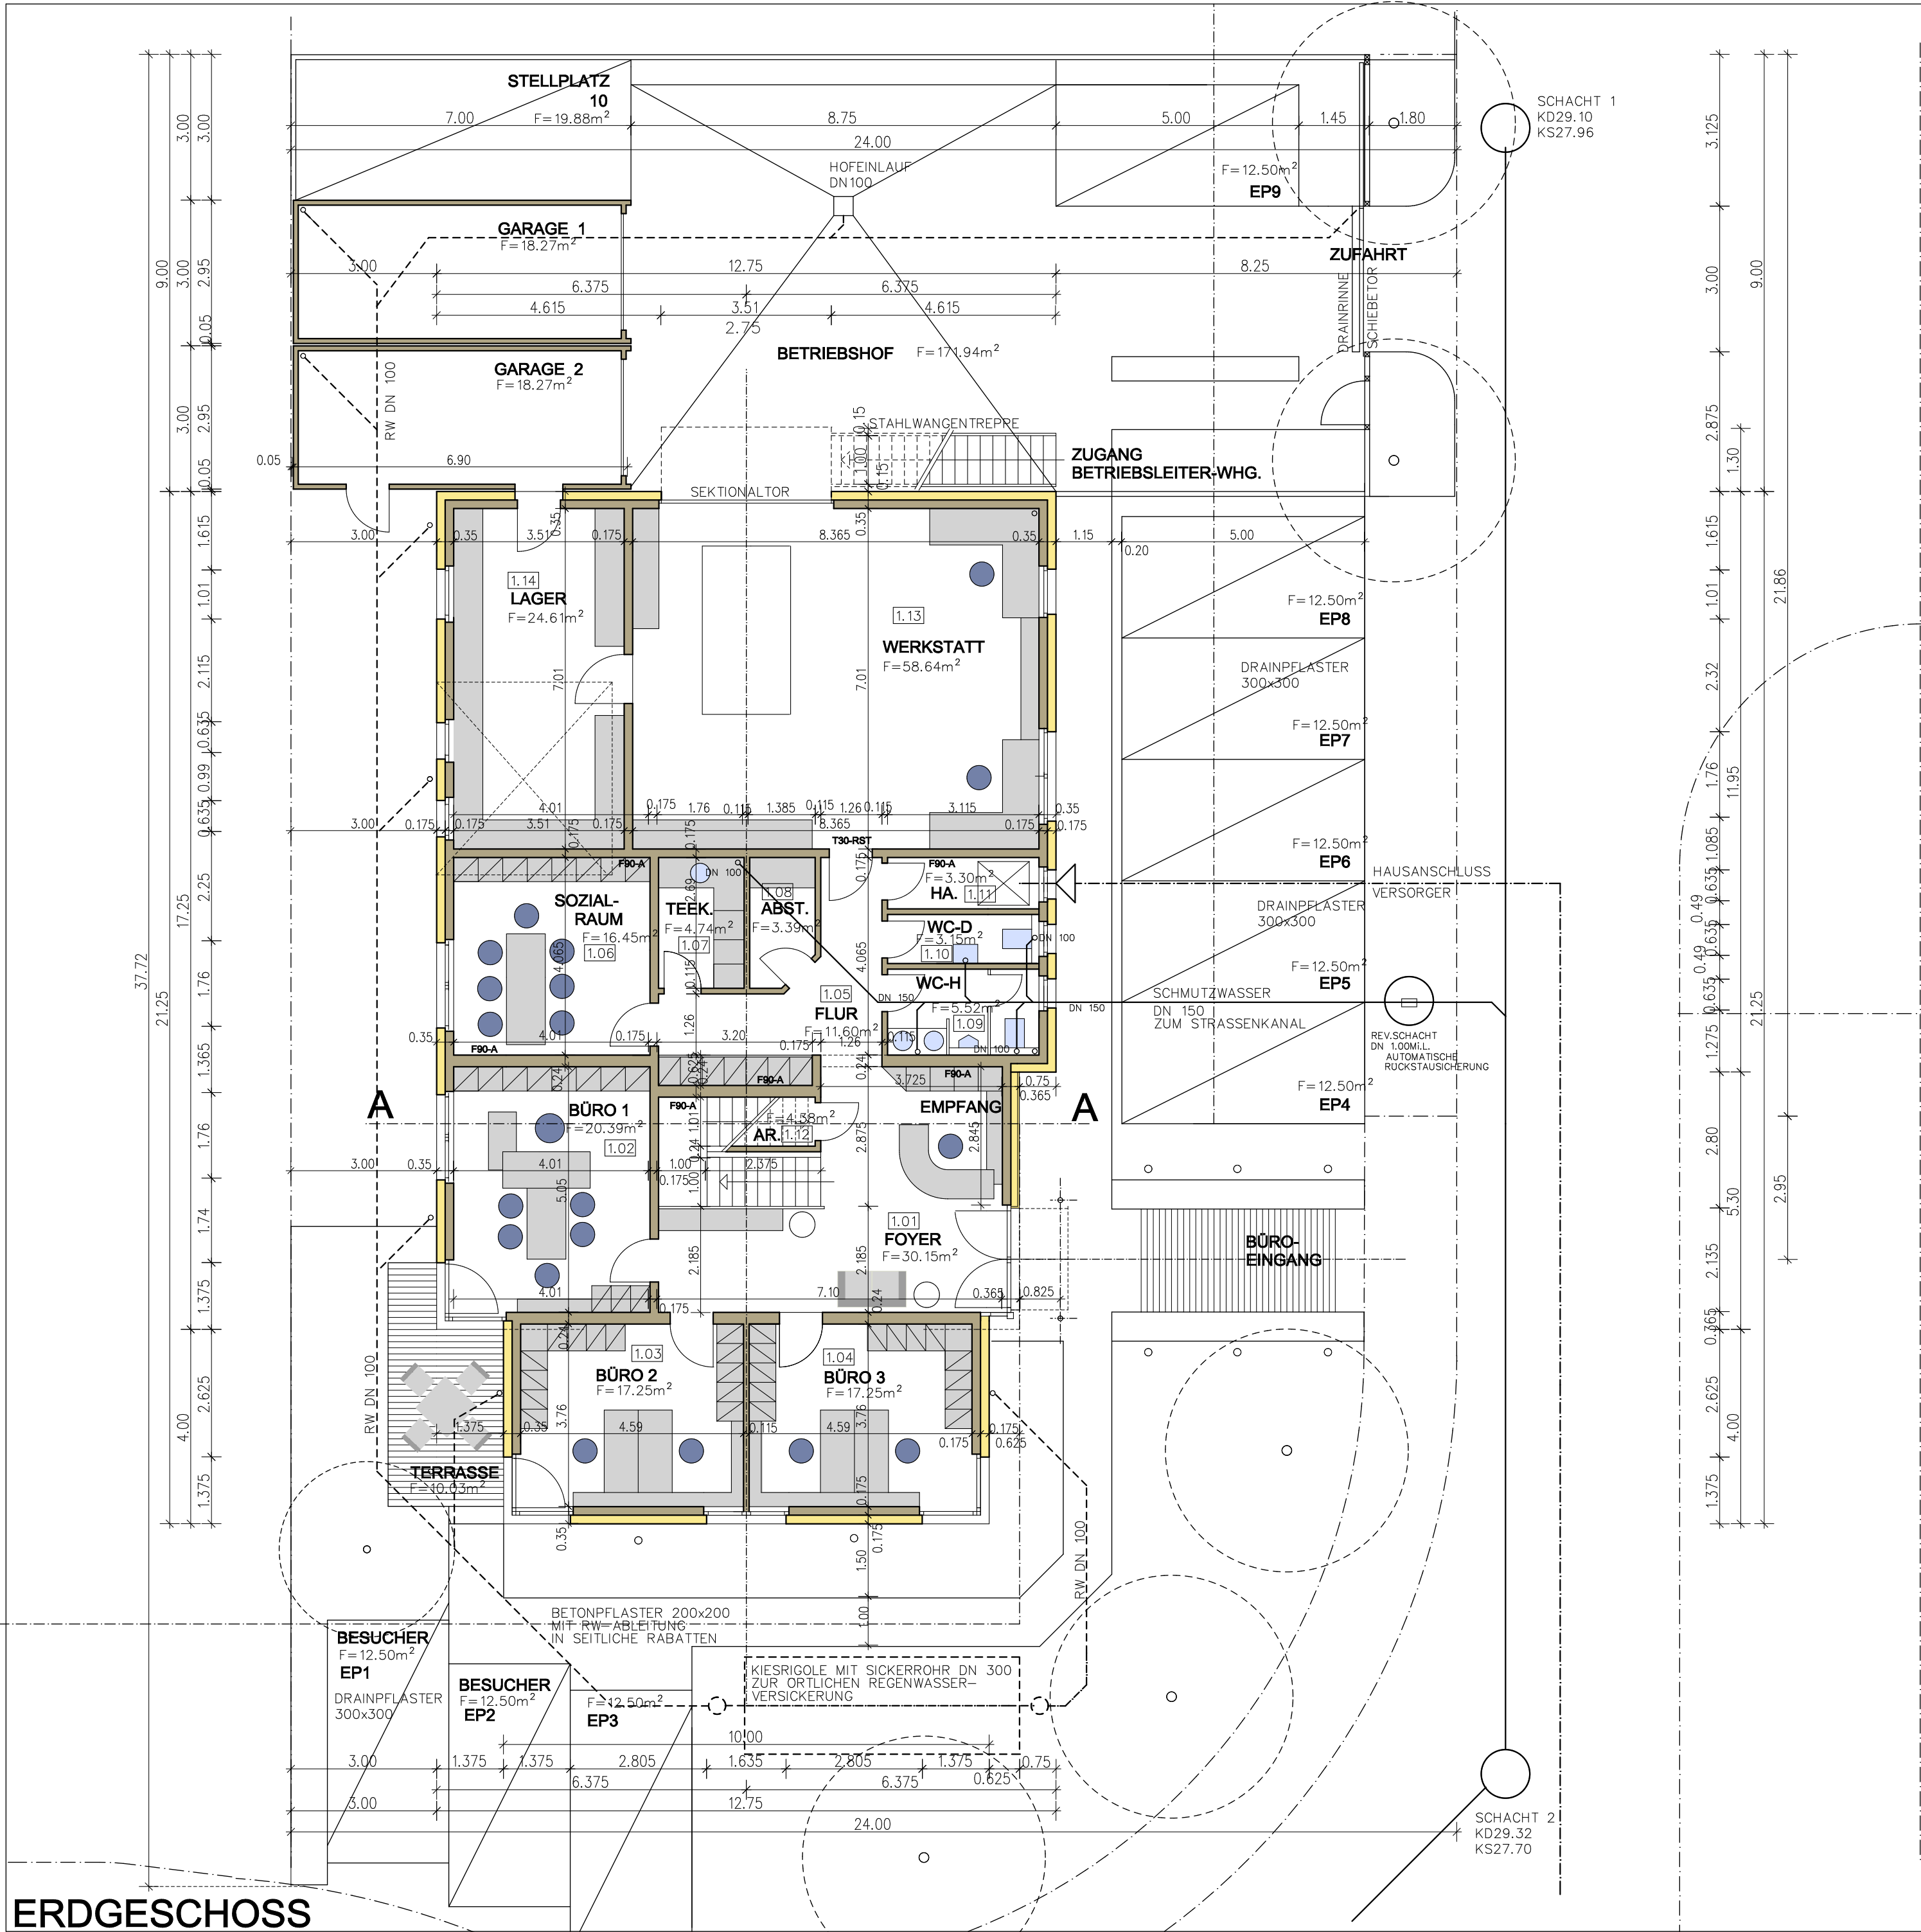


NEUBAU EINES
BETRIEBS-
GEBÄUDES
MIT
BETRIEBS-
LEITERWOHNUNG
UND GARAGEN
IN
DINSLAKEN
DREI EICHEN

DER BAUHERR

UTE RACHNER
OSTSTRASSE 31, 46539 DINSLAKEN

DER ARCHITEKT

ARCHITEKT
DIPL.-ING. JORG DIETZSCH
LUSSENSTRASSE 195 46537 DINSLAKEN FON 02064/4393-0
FAX 02064/439333

URHEBERSCHUTZ !
DIESE ZEICHNUNG IST AUF GRUND DES URHEBER-
RECHTS GESCHÜTZT UND DARF NUR
MIT ZUSTIMMUNG DES ENTWURFSVERFASSERS
VERVIELFÄLTIGT, KOPIERT ODER DREI-
TEN ZUGÄNGLICH GEMACHT WERDEN.



AKNW - A 20838 - BOB

BAUANTRAG
ERDGESCHOSS

PLAN NR.
E 101

MASSSTAB
1:100

PLANGR.
GEZ.: J.D.
DATUM: 7-07-11
ÄNDERUNGEN/INDEX