
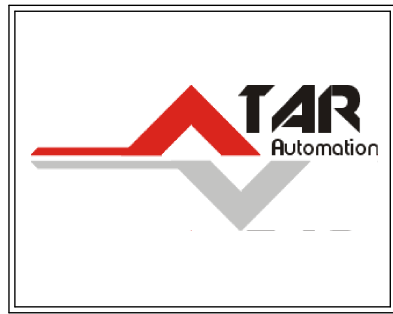


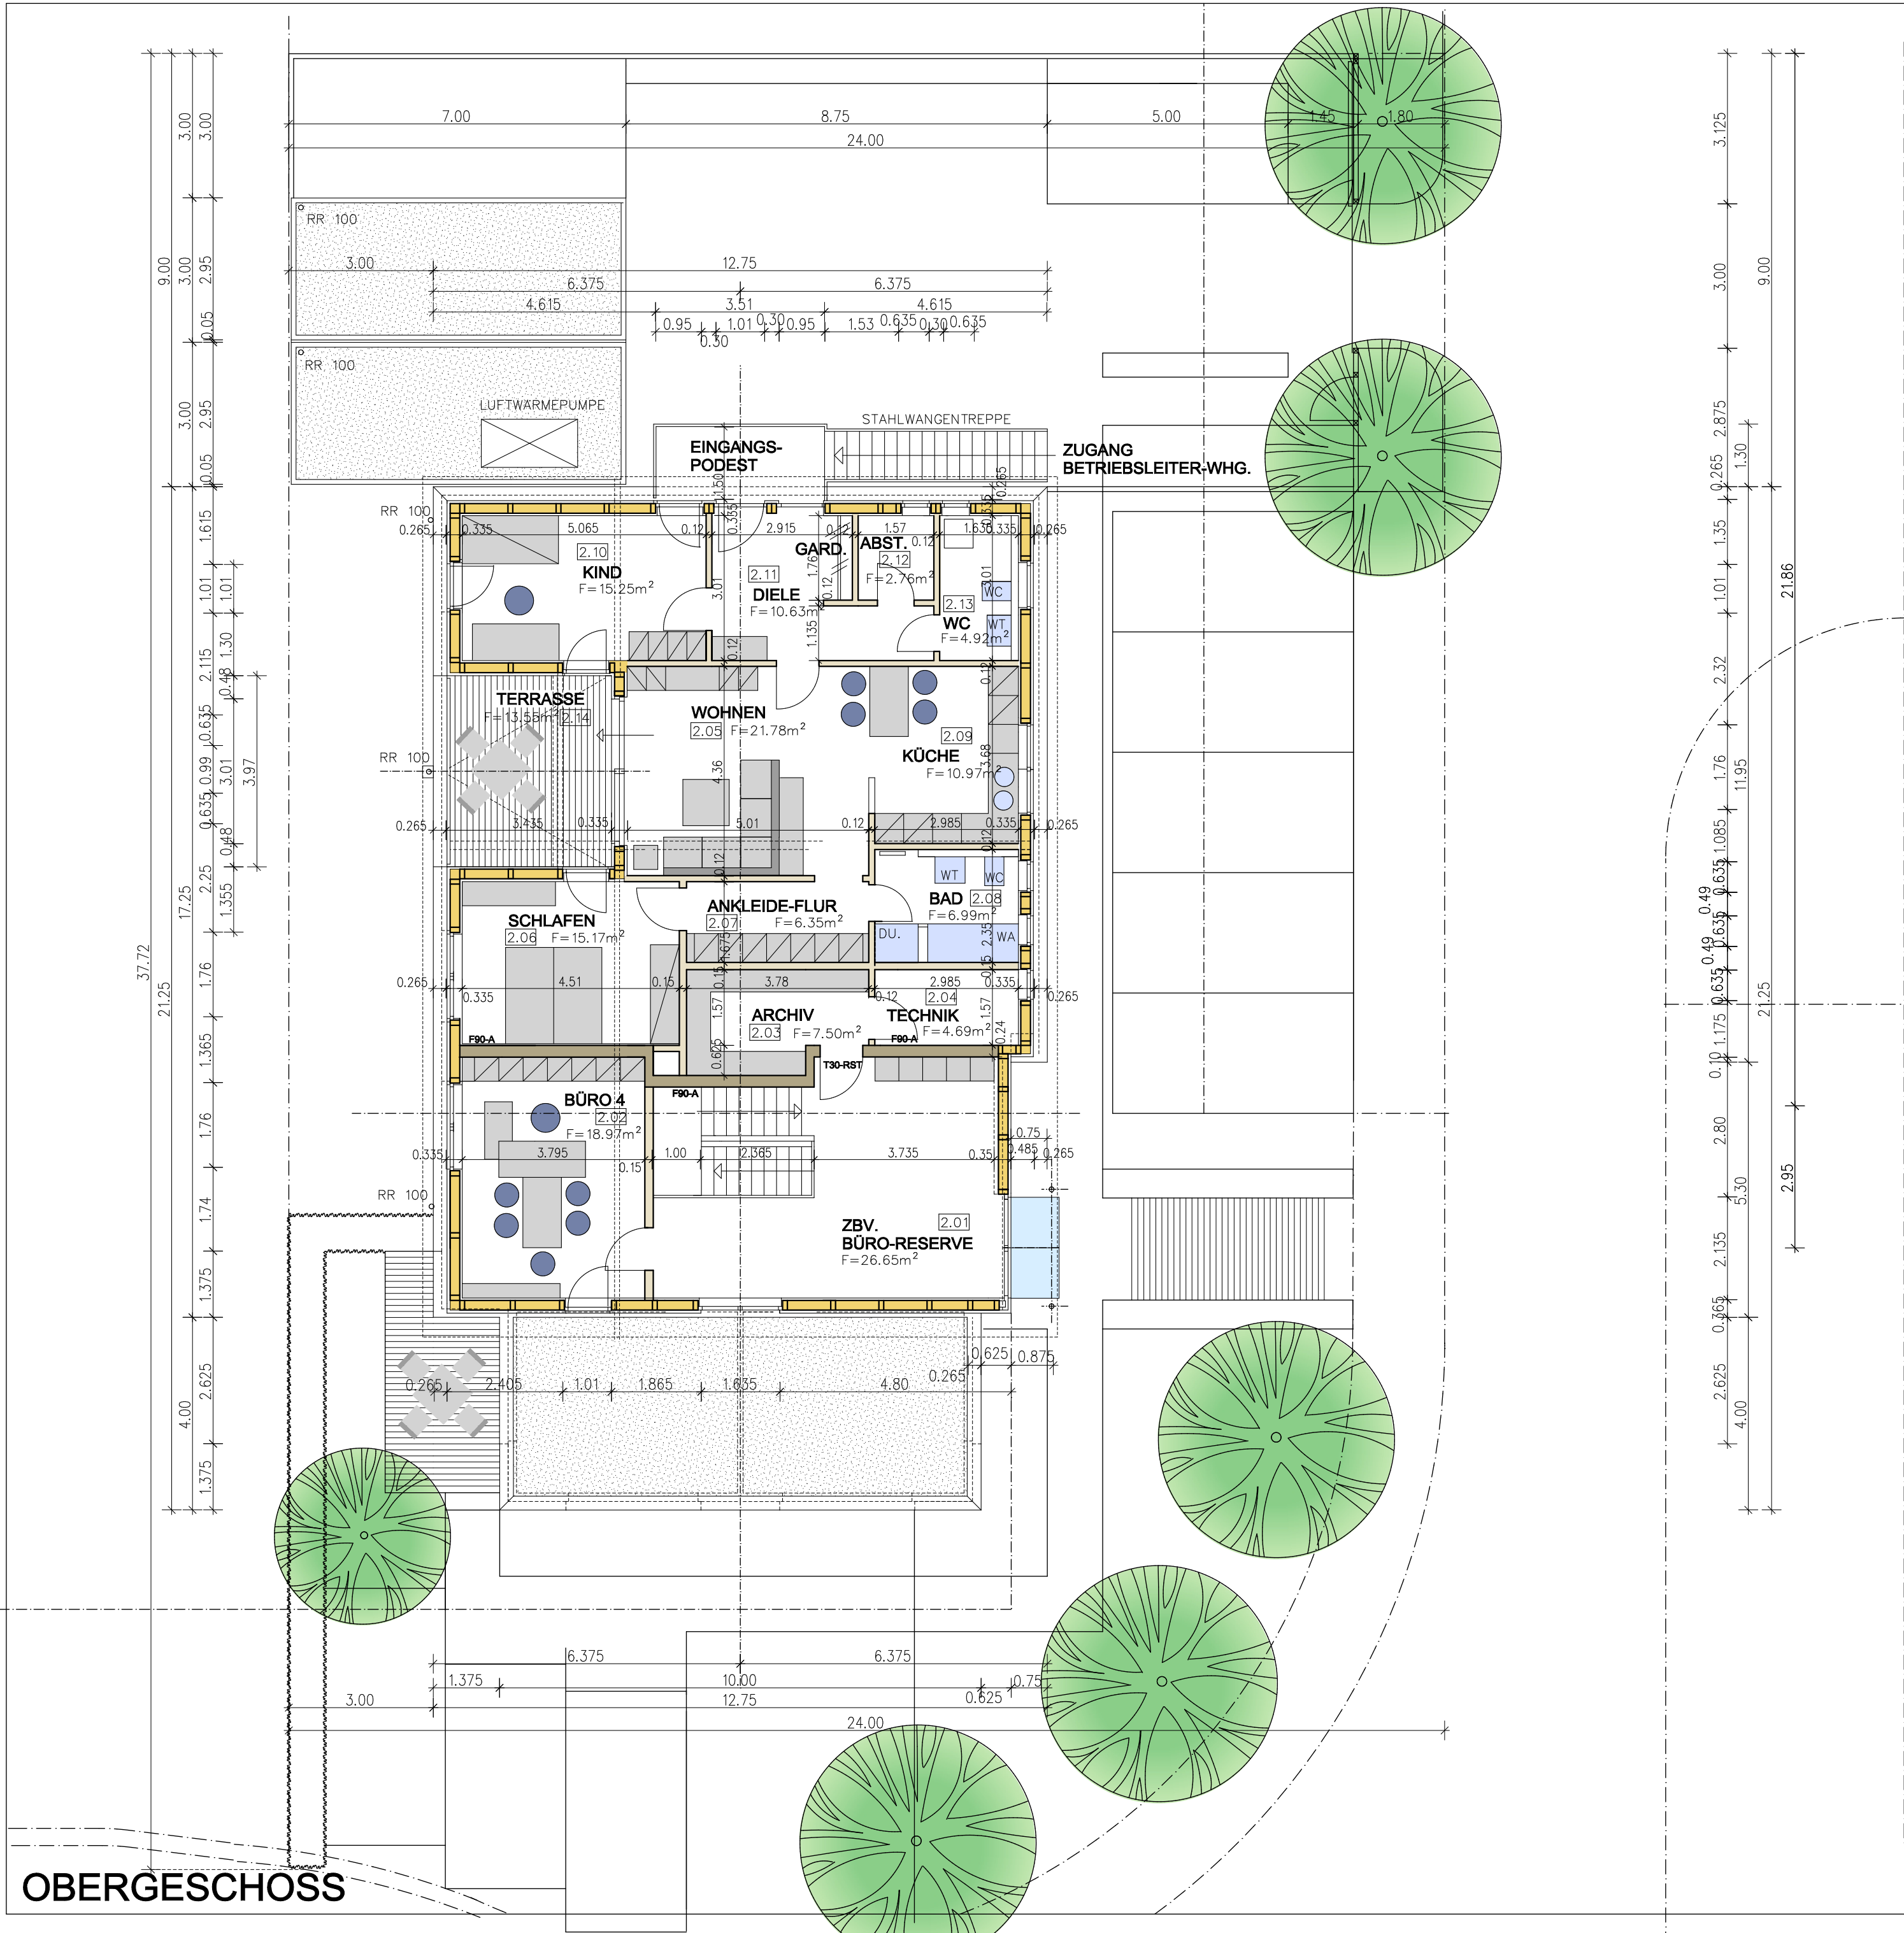

NEUBAU EINES
BETRIEBS-
GEBÄUDES
MIT
BETRIEBS-
LEITERWOHNUNG
UND GARAGEN
IN
DINSLAKEN
DREI EICHEN

DER BAUHERR

UTE RACHNER
OSTSTRASSE 31, 46539 DINSLAKEN

DER ARCHITEKT

ARCHITEKT
DIPL.-ING. JORG DIETZSCH
LUISENSTRASSE 195 46537 DINSLAKEN FON 02064/4393-0
FAX 02064/439333

URHEBERSCHUTZ !
DIESE ZEICHNUNG IST AUF GRUND DES URHEBER-
RECHTS GESCHÜTZT UND DARF NUR
MIT ZUSTIMMUNG DES ENTWURFSVERFASSERS
VERVIELFÄLTIGT, KOPIERT ODER DITTEN PER-
SONEN ZUGÄNGLICH GEMACHT WERDEN.



AKNW - A 20838 - BDB

BAUANTRAG
OBERGESCHOSS

PLAN NR.

E 102

MASSTAB

1:100

PLANGR.

GEZ.: J.D.

DATUM: 7-07-11

ÄNDERUNGEN/INDEX