
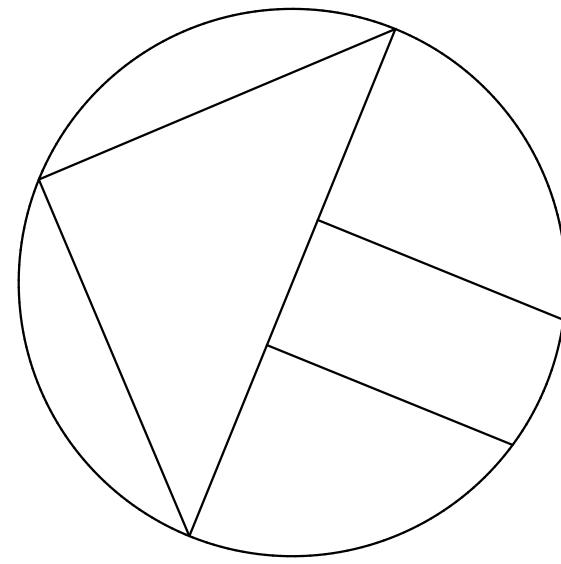


Kreis Wesel
Gemeinde Dinslaken
Gemarkung Dinslaken
Flur 58

ERDGESCHOSS M. 1:100

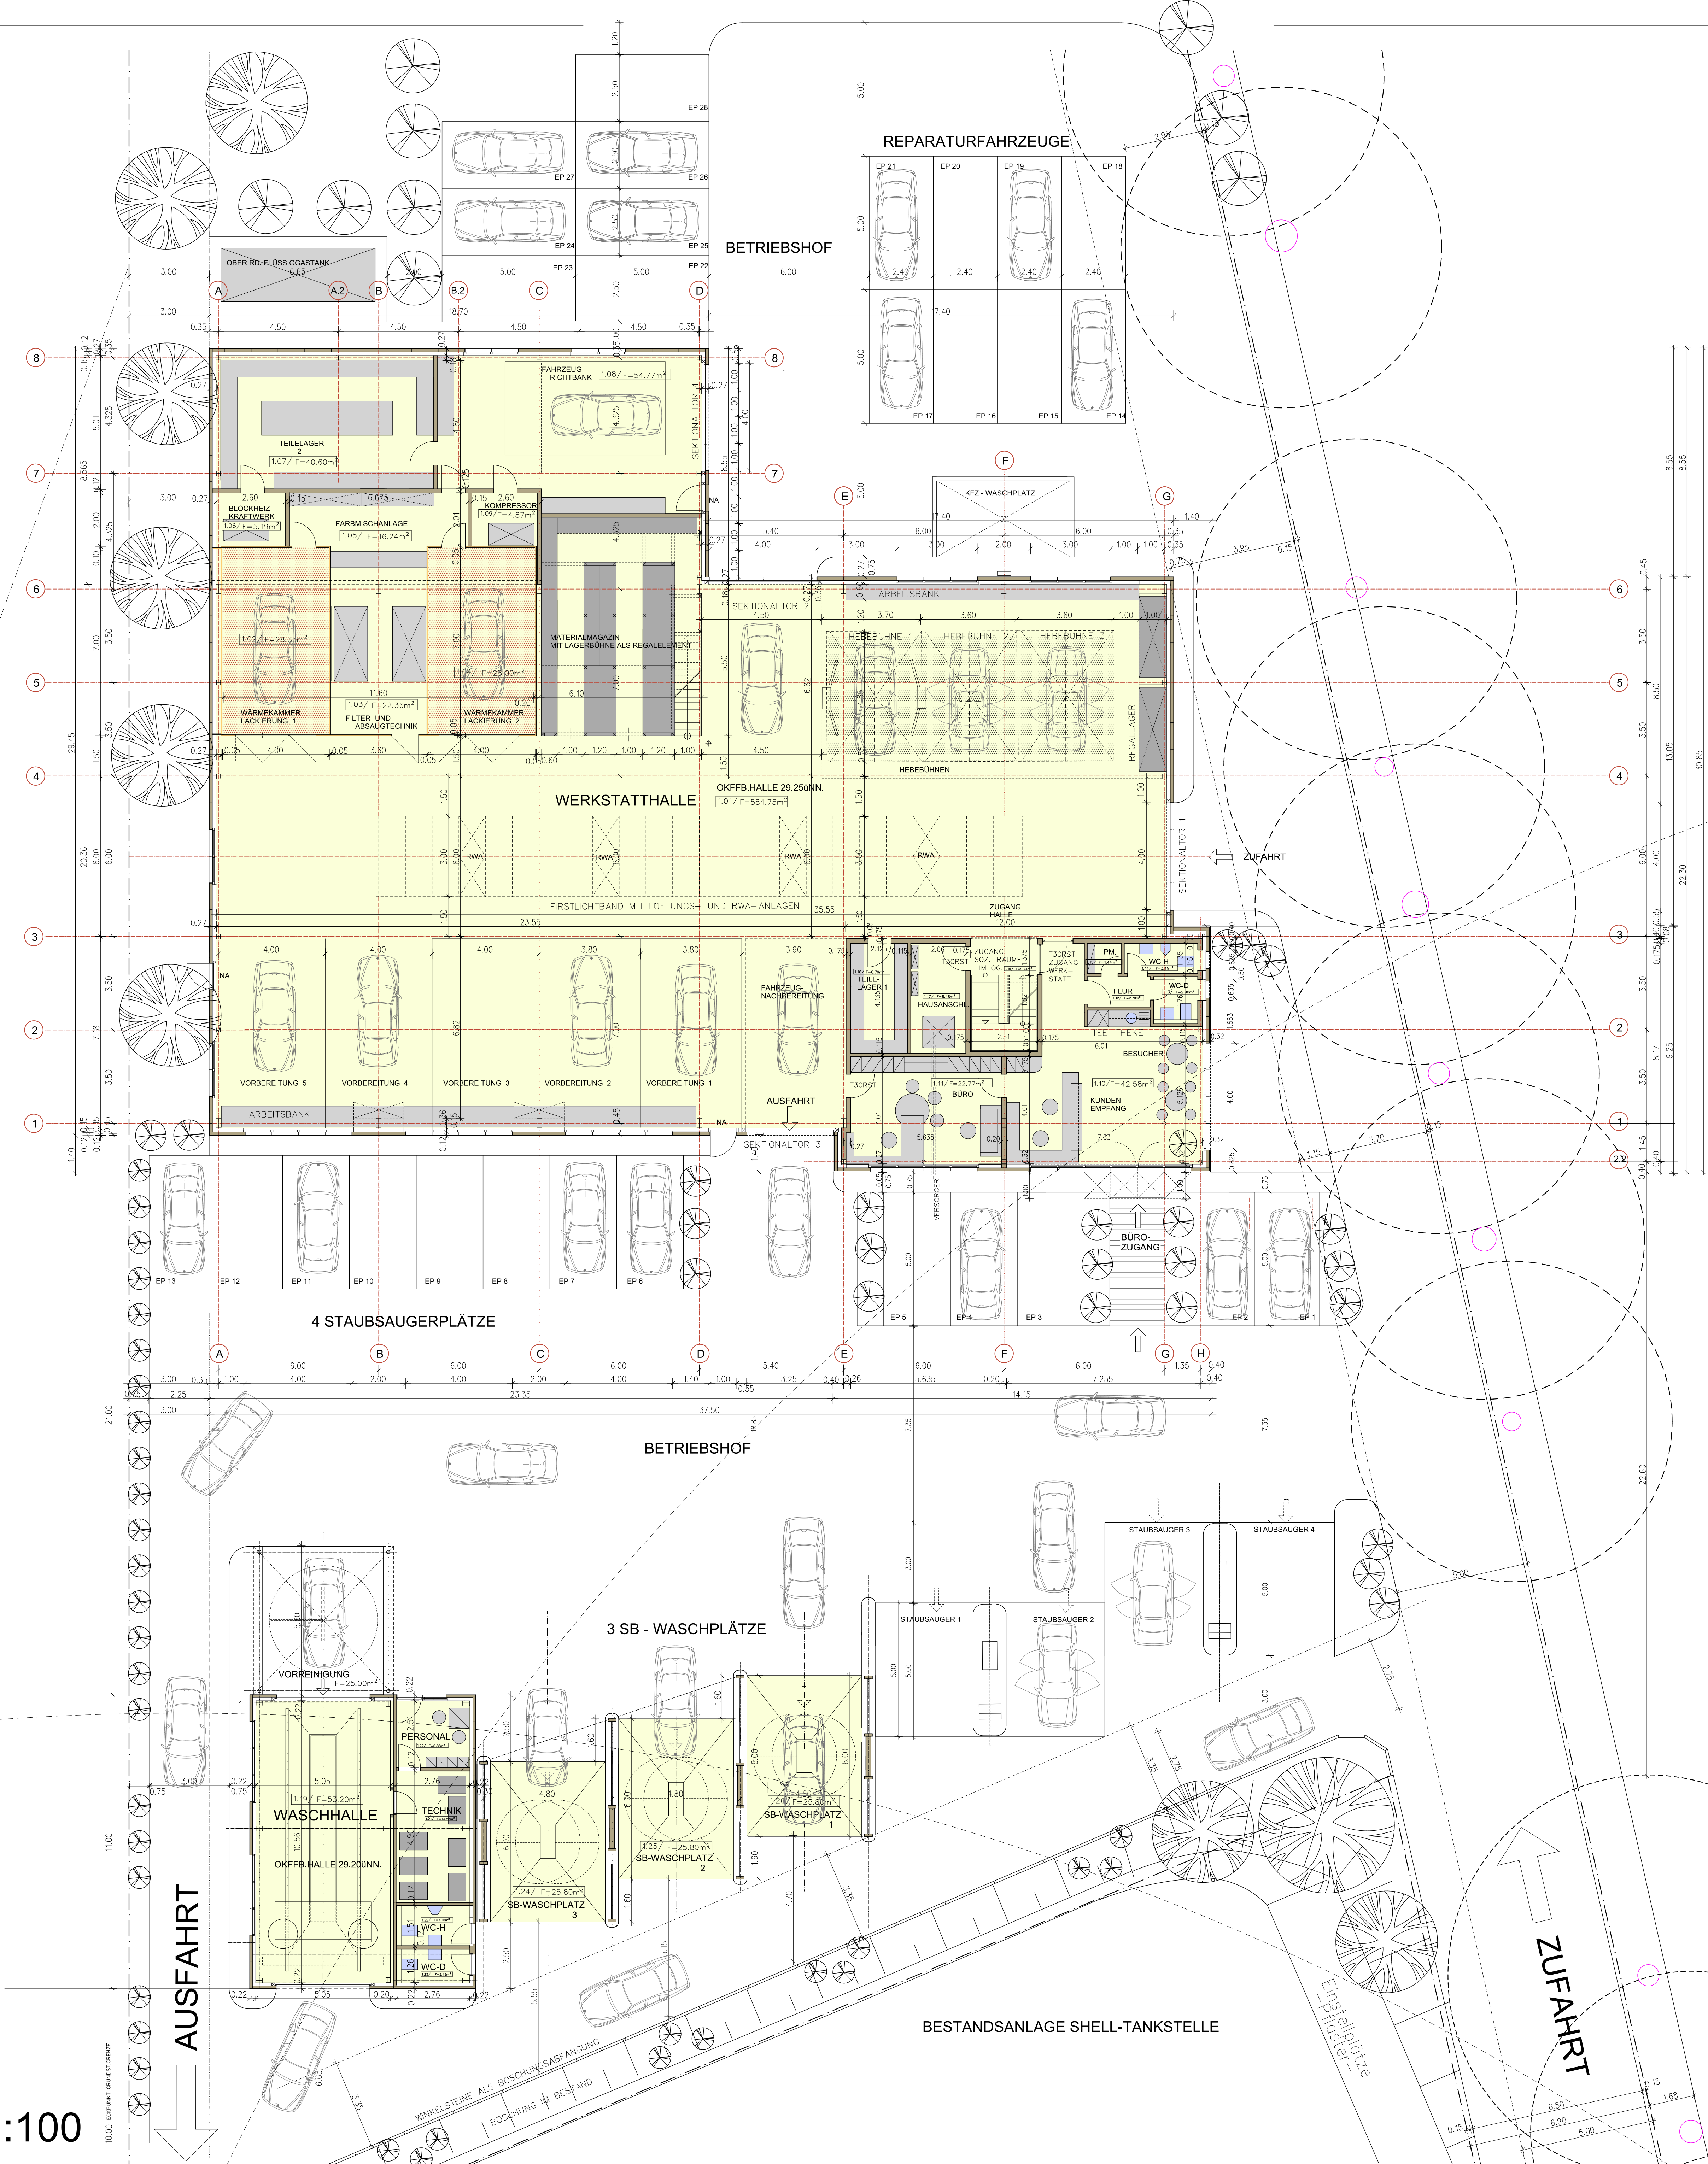

AS - CAR

ILYAS ASLAN
AM NIESMANNSHOF 19
47139 DUISBURG

ARCHITEKT
DIPL.-ING. JORG DIETZSCH
LUDWIGSTRASSE 85 • 46051 DUISBURG • FON 02064/4300-0
FAX 02064/43033

ANNW - A 20838 - B08

BAUANTRAG
ERDGESCHOSS

PLAN NR. E 101

MASSSTAB
1:100

PLANGR.
GEZ.: J.D.
DATUM:
ANDERUNGEN/INDEX

NEUBAU
EINES
KFZ-KAROSSERIE
UND
LACKIERBETRIEBES
MIT KFZ-
PFLEGEANLAGE
IN
DUISBURG-WALSUM
FRIEDR-EBERT-STR.

URHEBERSCHUTZ 1
DIESE ZEICHNUNG IST AUF GRUND DES URHEBER-
RECHTS GESCHÜTZT UND DARF NUR
MIT ZUSTIMMUNG DES ENTWURFSVERFASSERS
VERKOPPIERT, KOPPIERT ODER ANDERSONS
SONSTIG ZUGÄNGLICH GEMACHT WERDEN.