
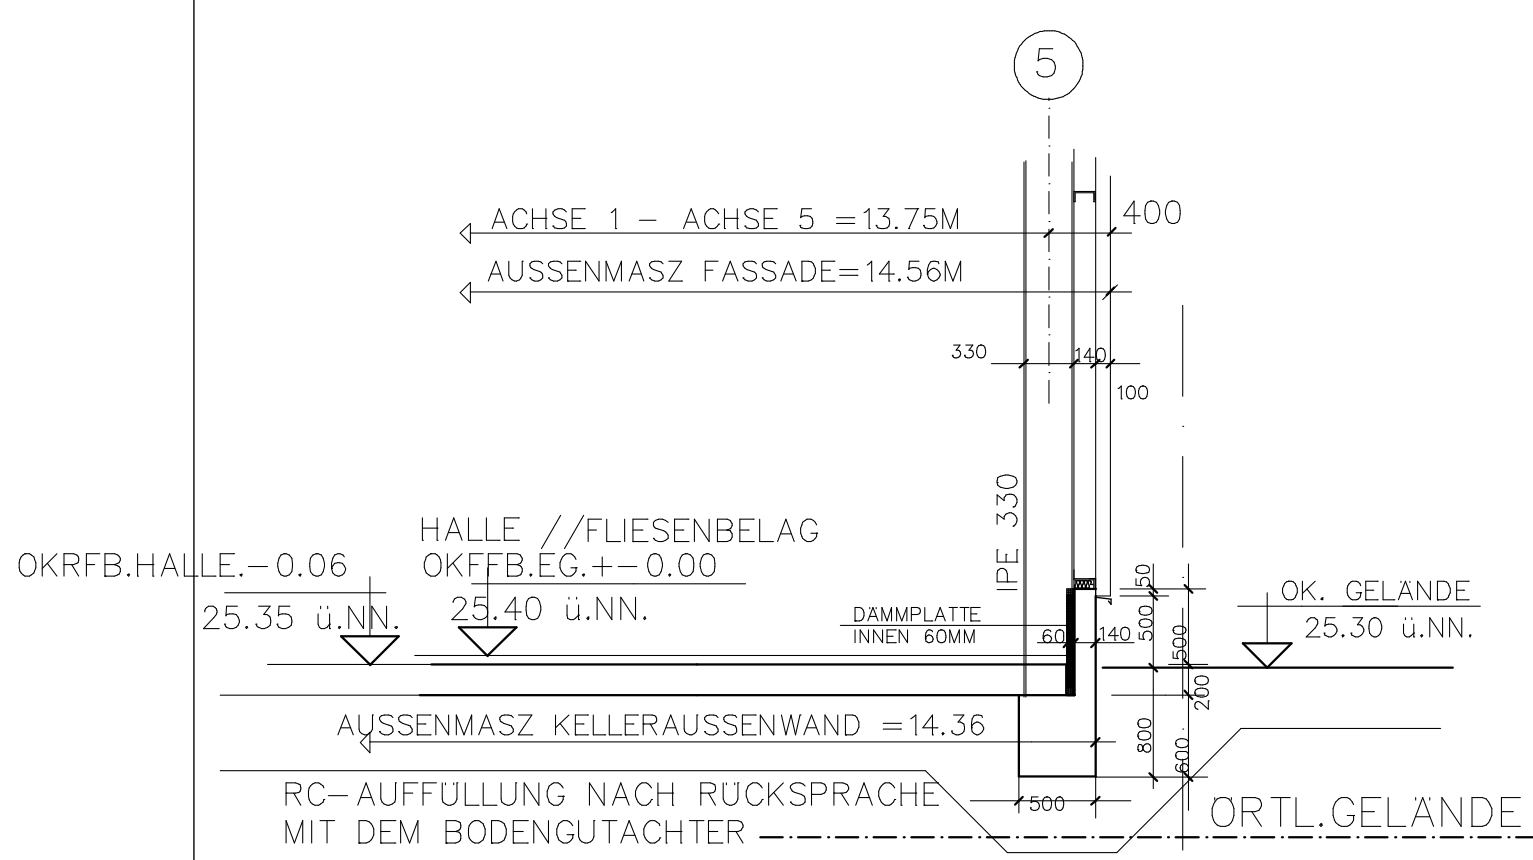


ERDGESCHOSS

BETR.LTR.-WHG.
GESCHOSSHÖHE = 3.00M
OKRFB.25.35üNN. = -0.06
BODENAUFBAU FB.HZG. 120MM
FENSTER MIT ELEKTR. ROLLÄDEN
OKFFB. 25.46 üNN.

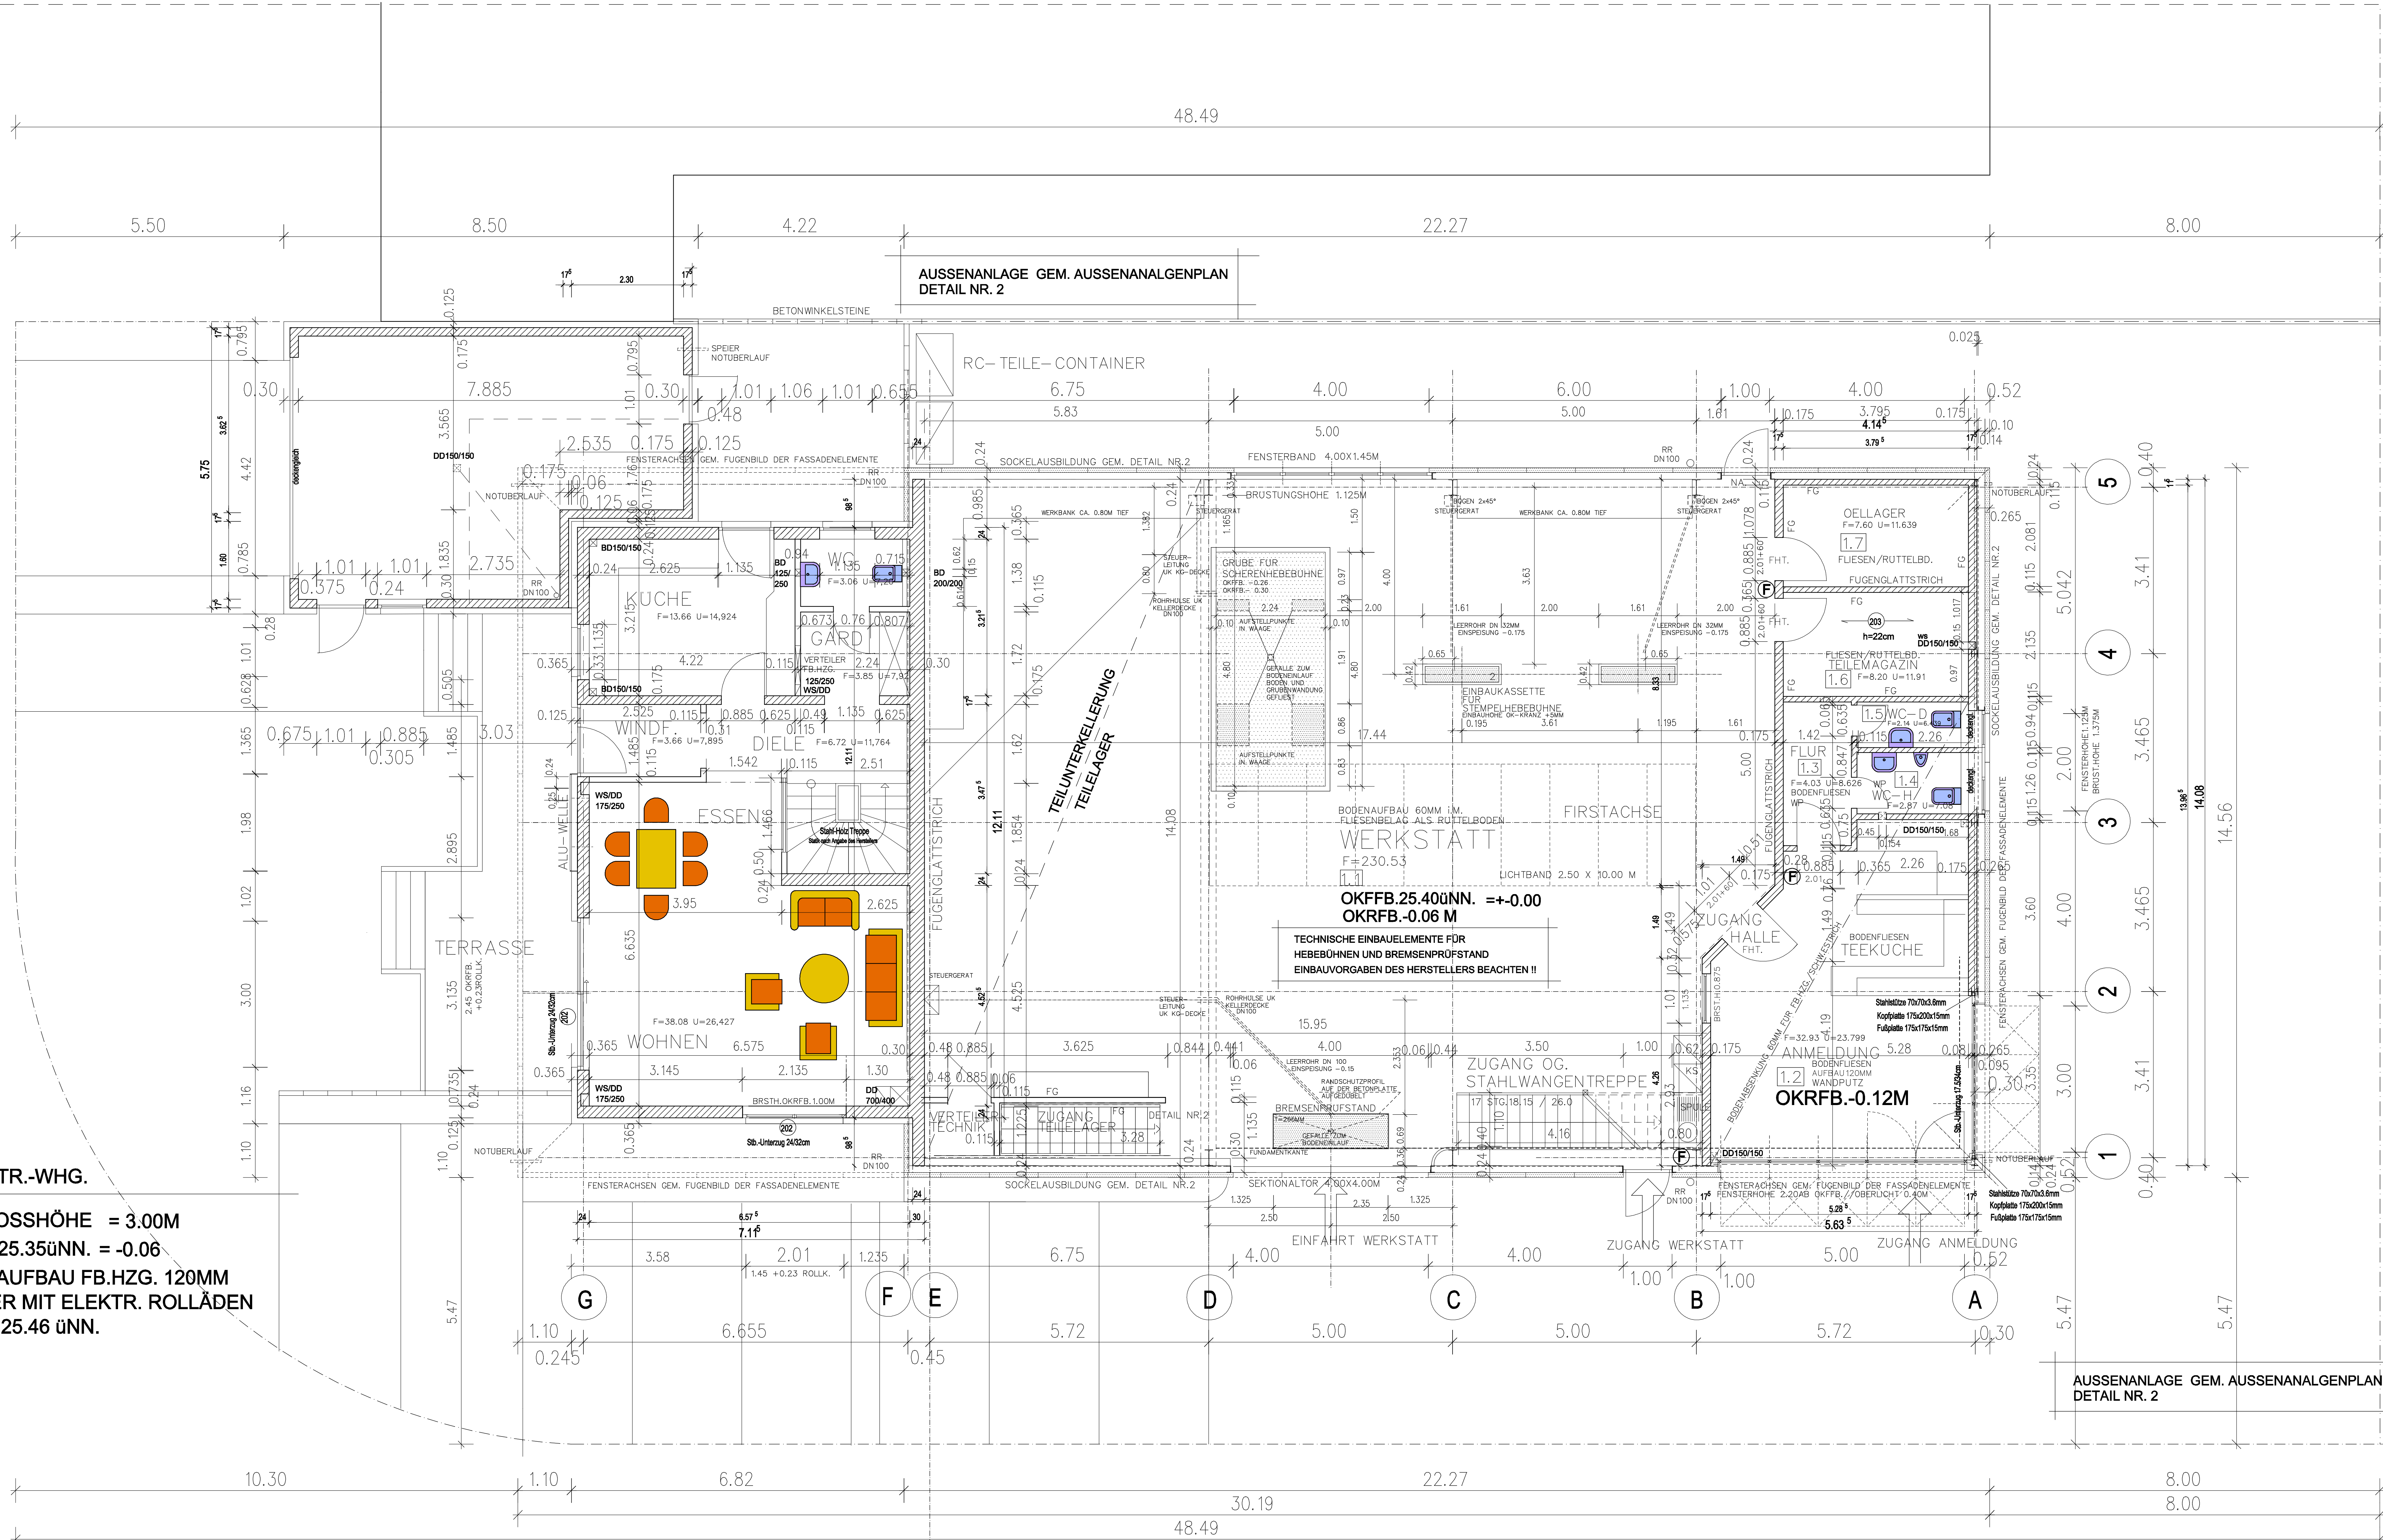

NEUBAU EINES
KFZ-
MEISTER-
BETRIEBES MIT
BETR.-LEITER-
WOHNUNG
IN DUISBURG
HEERSTRASSE

DER BAUHERR

OSMAN YILMAZ
SCHLOSS-STRASSE 6
47179 DUISBURG

DER ARCHITEKT

ARCHITEKT
DIPL.-ING. JÖRG DIETZSCH
LUDWIGSTRASSE 195 46537 DUISBURG
FON 02064/4393-0
FAX 02064/4393-1

URHEBERSCHUTZ
DIESE ZEICHNUNG IST AUF GRUND DES URHEBER-
RECHTS GESCHÜTZT UND DARF NUR
MIT ZUSTIMMUNG DES ENTWERFERVERFÄSSERS
VERVIelfÄLTIGT, KOPÍERT ODER DORTEN PER-
SONEN ZUGÄNGLICH GEMACHT WERDEN.

PLANGR.

GEZ.

DATUM

ÄNDERUNGEN/INDEX

ERDGESCHOSS

PLAN NR.

MASSSTAB

A 102

1:50

A 20838

HANDWERKERHOF

HEERSTRASSE